


# výkres veřejně prospěšných staveb, opatření a asanací změna č. 1 územního plánu obce Nadějkov

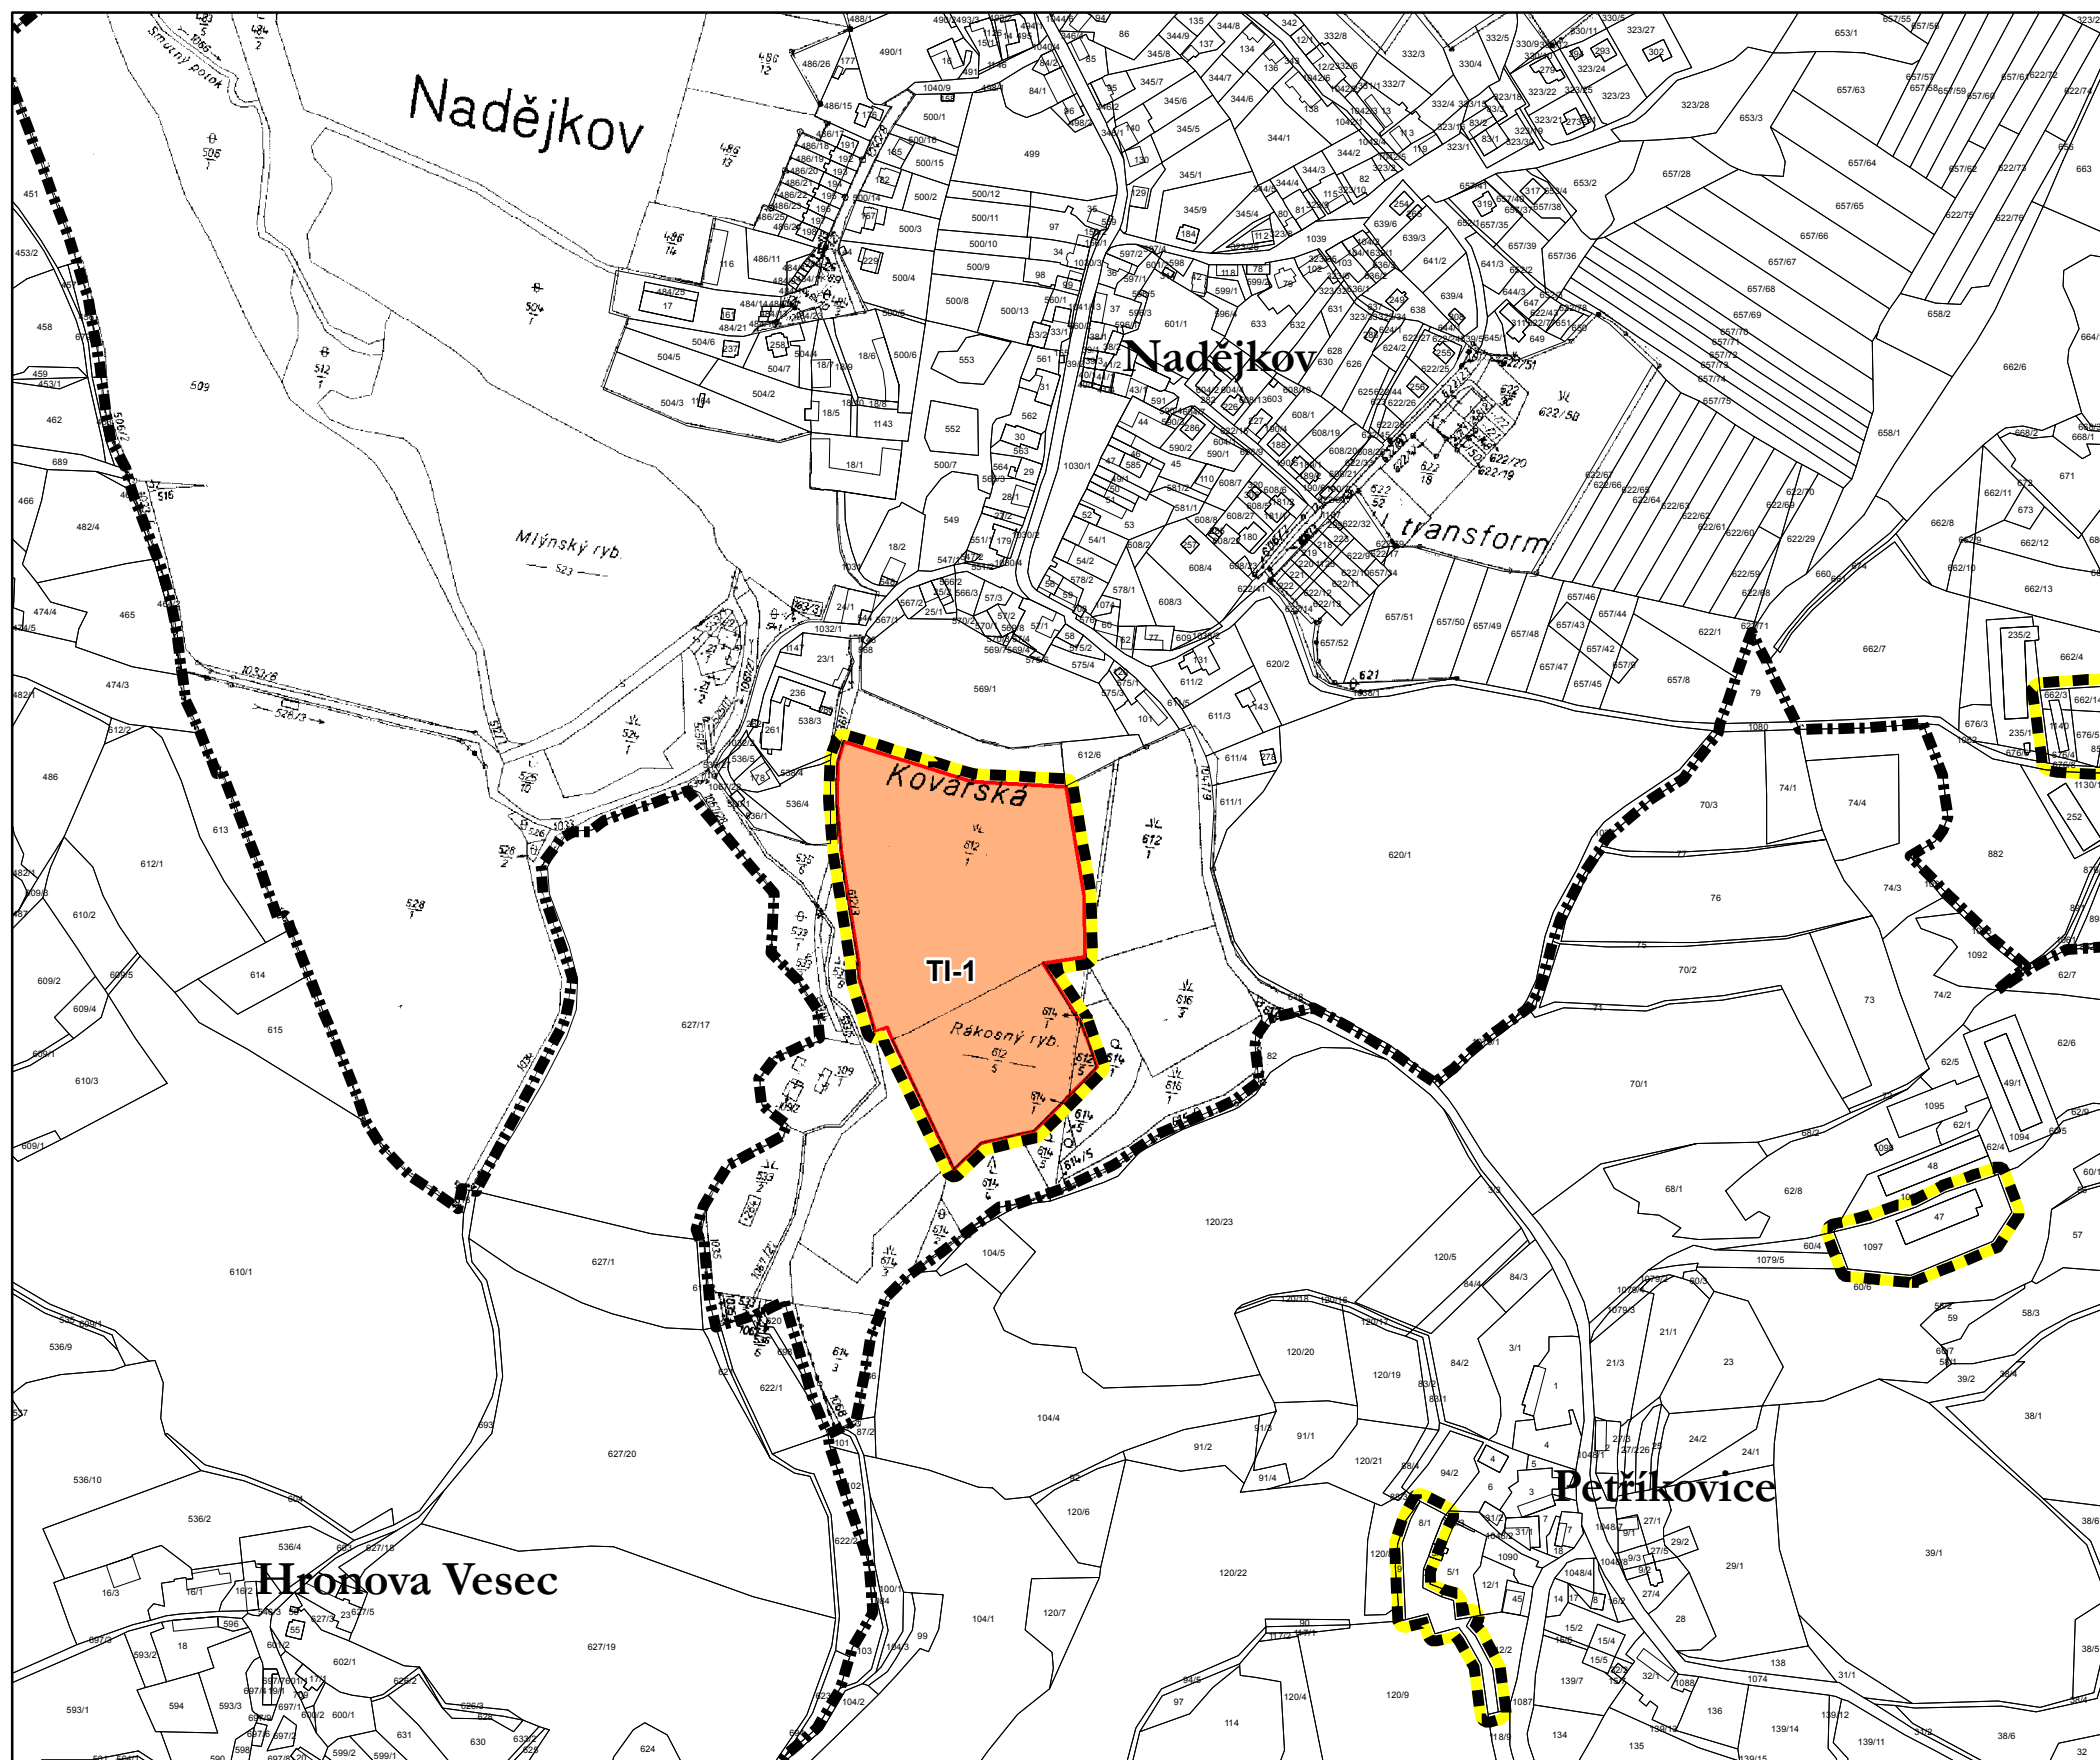

0 75 150 300 450 600 m


měřítko 1:5 000



## Legenda



řešená území změny č. 1

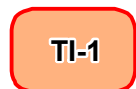

TI-1

plochy a koridory pouze s možností vyvlastnění (dle § 170 stavebního zákona)

## Záznam o účinnosti

vydávající správní orgán: <b>Zastupitelstvo obce Nadějkov</b>	datum nabytí účinnosti:
oprávněná úřední osoba pořizovatele jméno a příjmení: <b>Ing. Vlastimil Smitka</b> funkce: <b>oprávněná úřední osoba pořizovatele</b> podpis: jméno a příjmení: <b>Ing. Arnošt Novák</b> funkce: <b>starosta obce</b> podpis:	otisk úředního razítka pořizovatele

**UPLAN S.R.O.**

Vlastiboř 21, 392 01 Soběslav

datum vyhotovení: **srpen 2016**

vypracoval:

**Ing. Vlastimil Smitka**

**Ing. Vlasta Brůčková**

odpovědný projektant:

**Ing. arch. Jaroslav Poláček**

číslo paré:

razítko projektant