


# výkres širších vztahů odůvodnění územního plánu Nadějkov

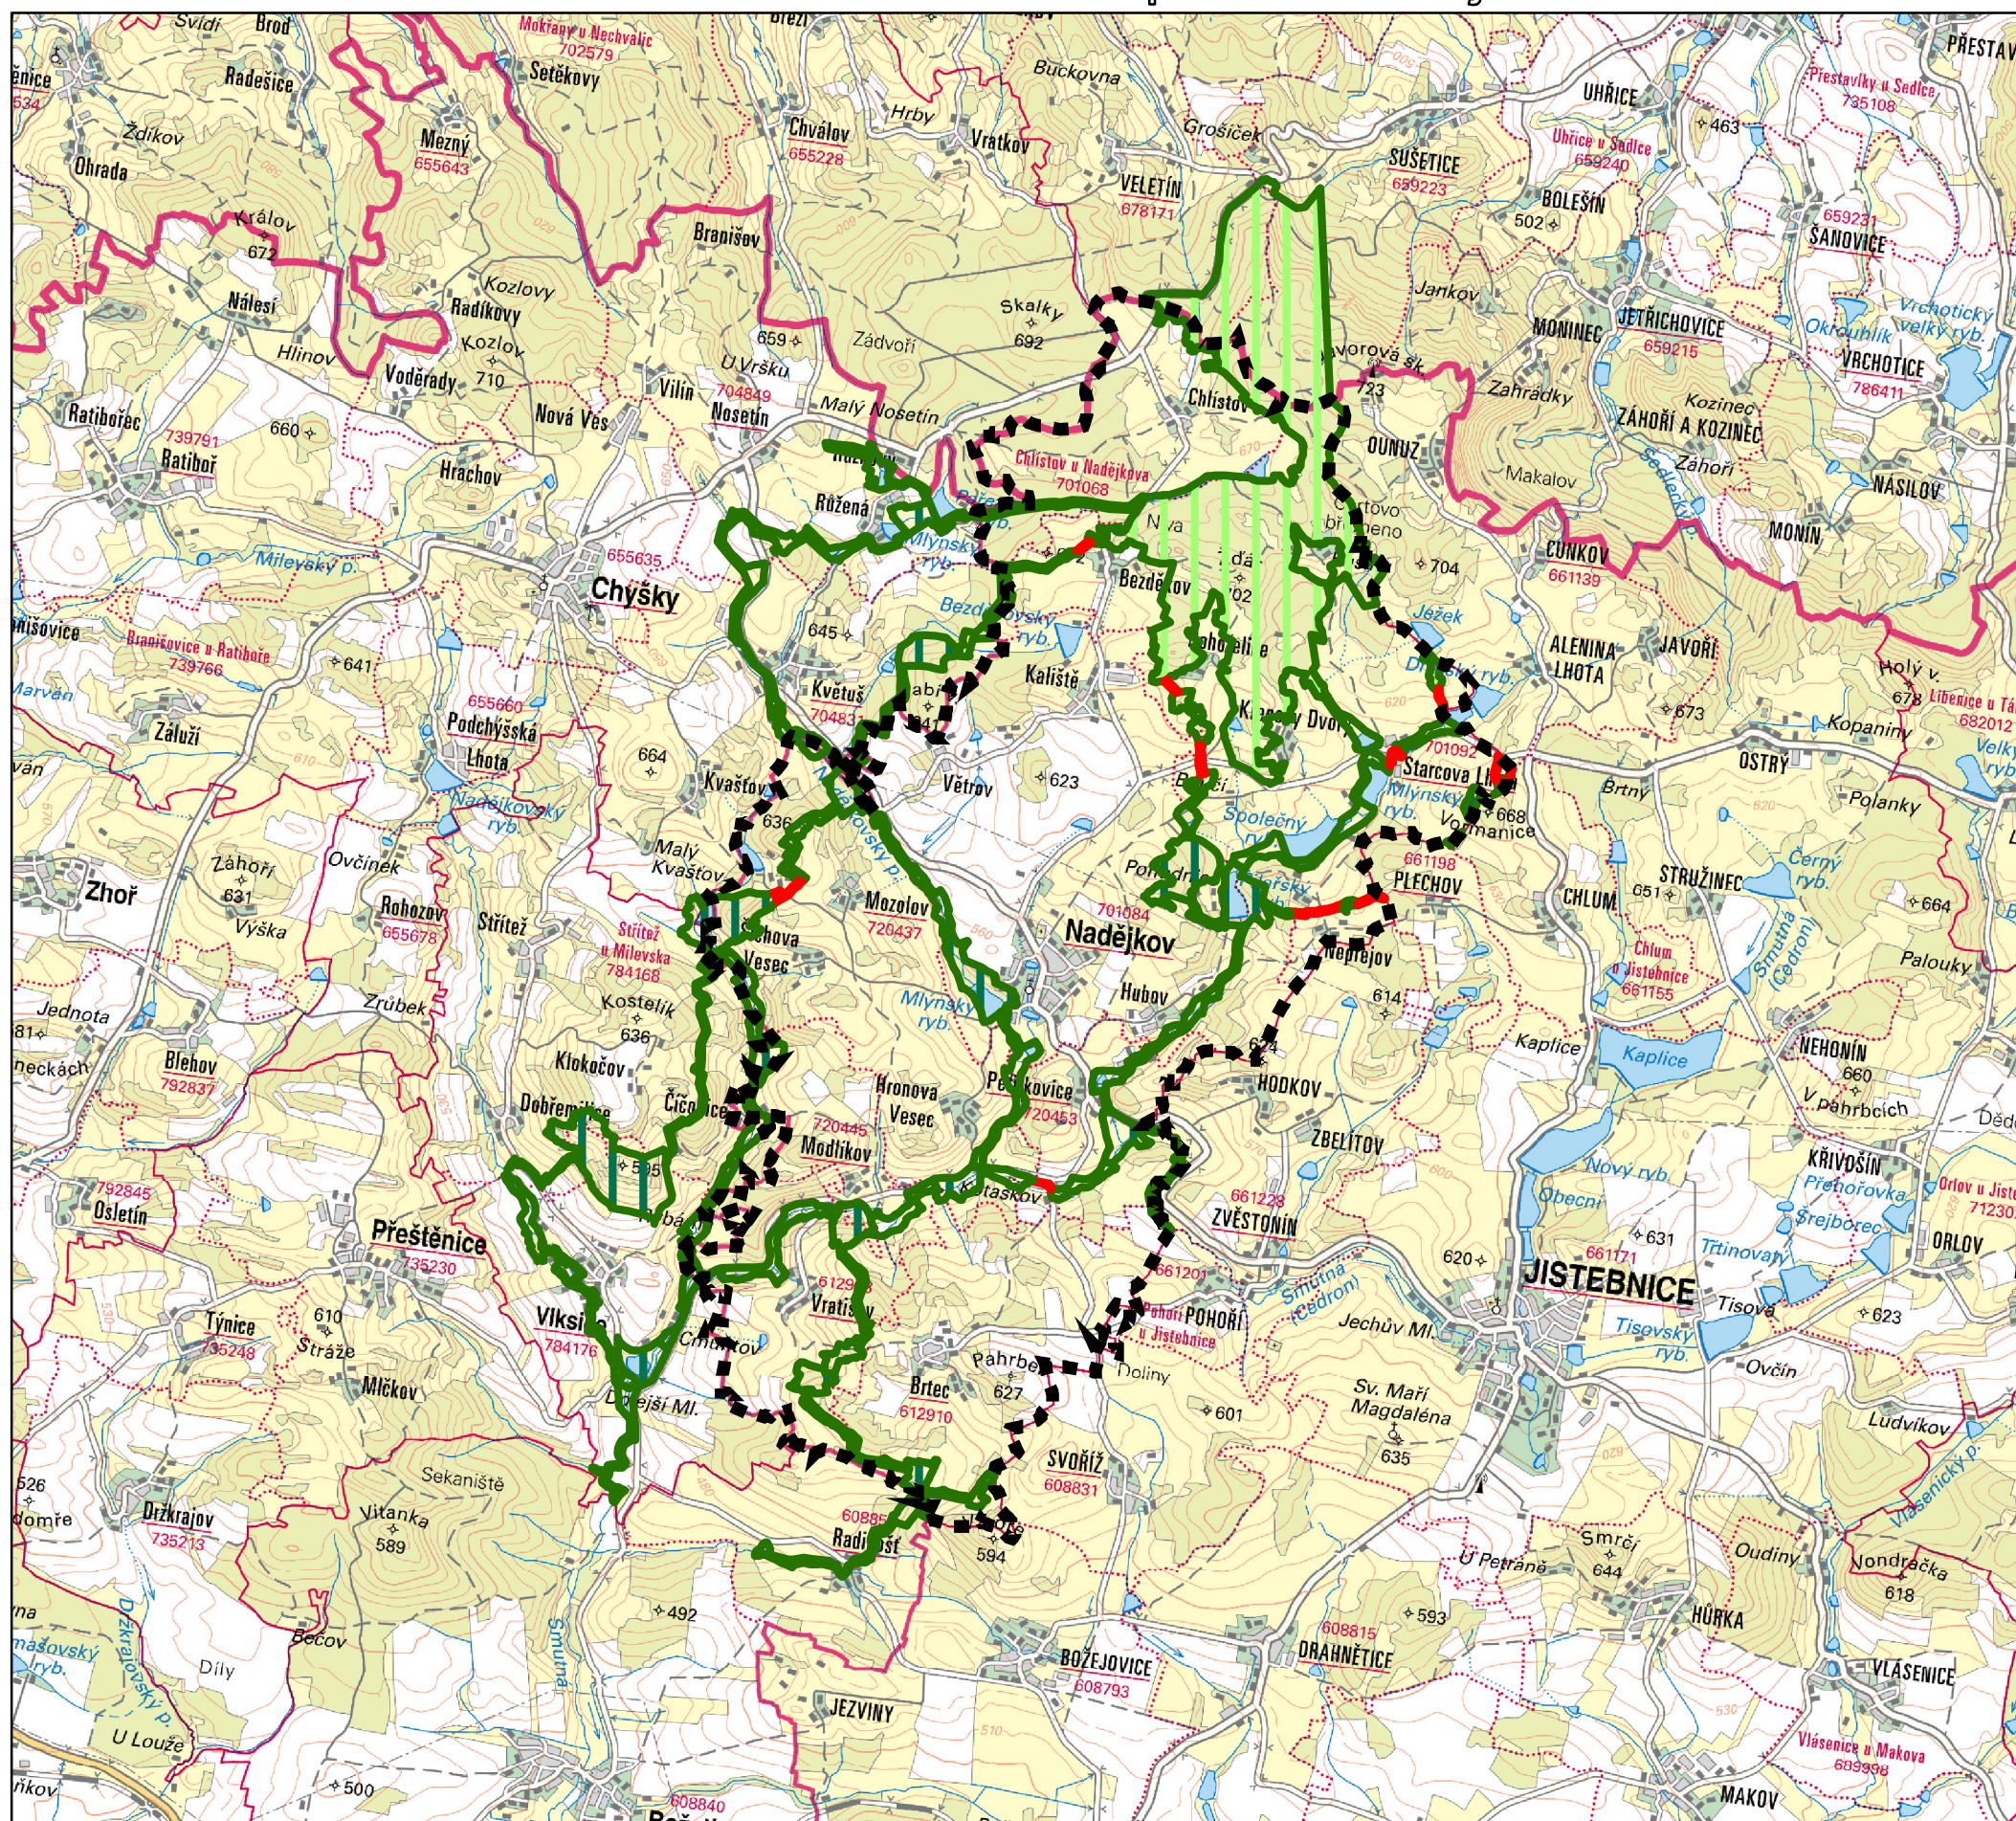

## Legenda

hranice řešeného území

### územní systém ekologické stability

funkční k založení

nadregionální biocentrum

lokální biocentrum


lokální biokoridor

<b>UPLAN S.R.O.</b> Vlastibor 21, 392 01 Soběslav	razítko projektant
datum vyhotovení: červec 2021	
vypracoval: Vlastimil Smitka	
odpovědný projektant: Vlastimil Smitka	
číslo par: 1	



MINISTERSTVO  
PRO MÍSTNÍ  
ROZVOJ ČR

Územní plán obce Nadějkov byl spolufinancován  
z prostředků Ministerstva pro místní rozvoj ČR

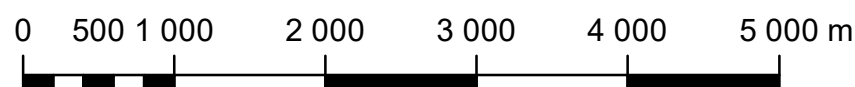

měřítko 1:50 000