


výkres veřejně prospěšných staveb, opatření a asanací územní plán Nadějkov

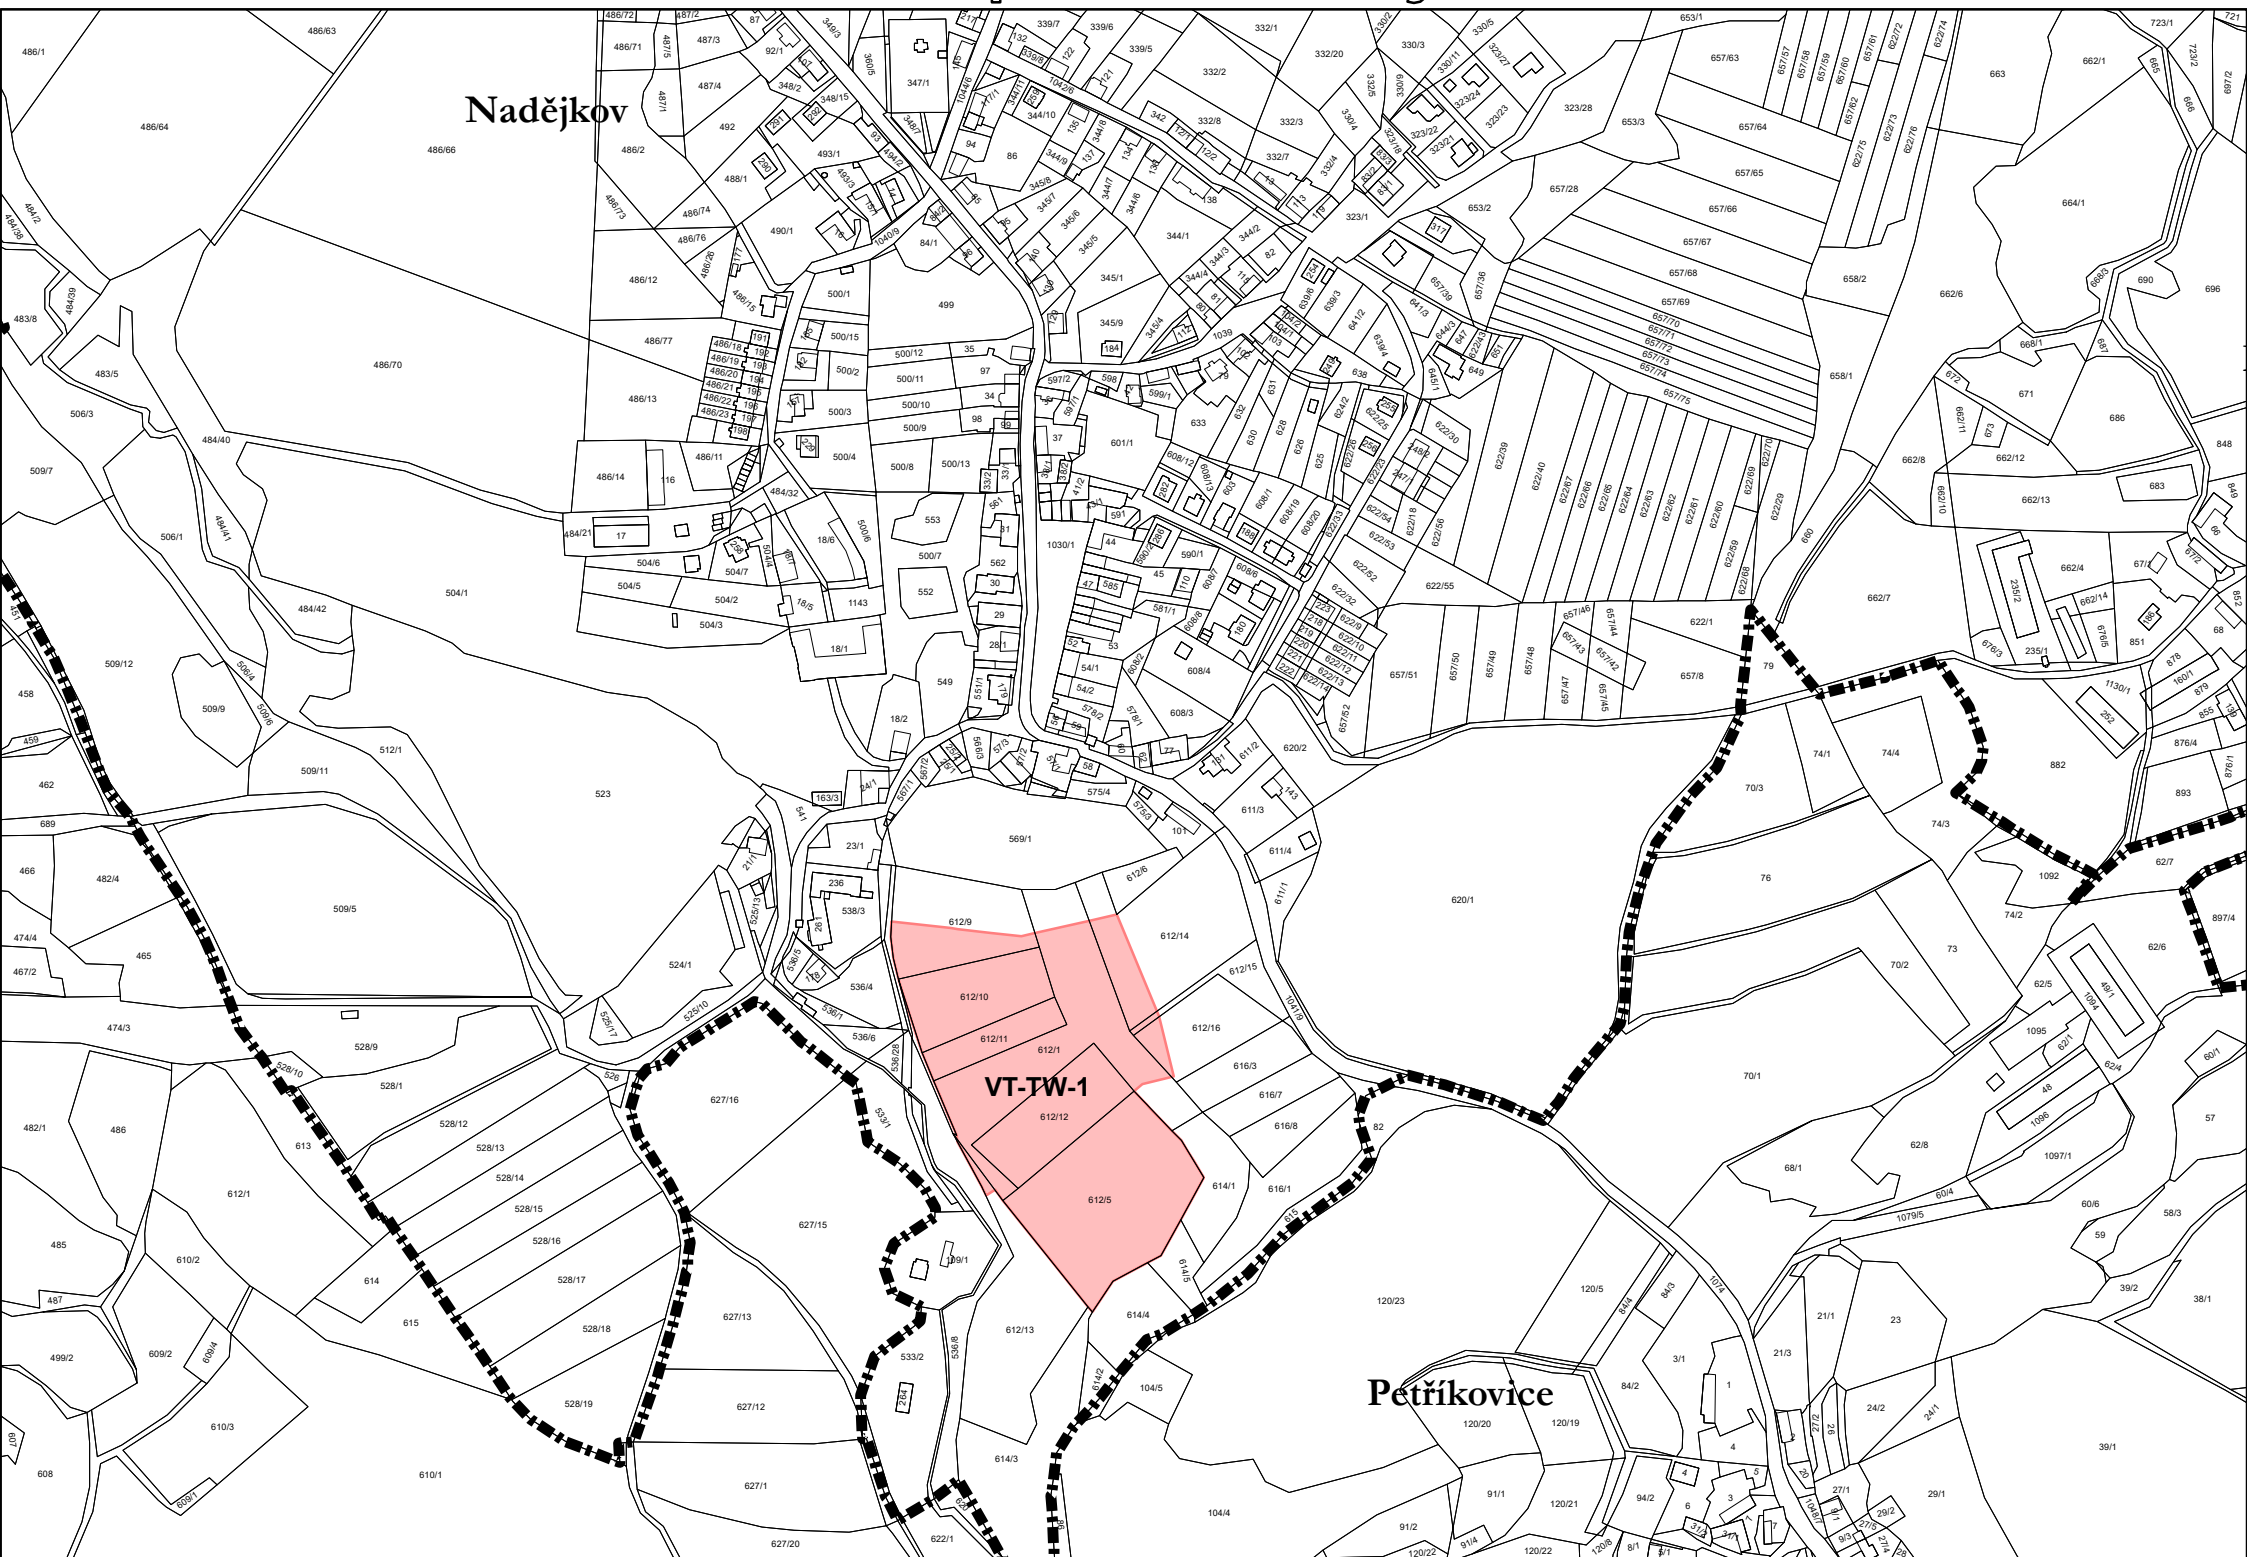

Legenda

■ ■ ■ ■ ■ hranice katastrálních území

plochy a koridory pouze s možností vyvlastnění

veřejně prospěšné stavby technické infrastruktury


Záznam o účinnosti

vydávající správní orgán: Zastupitelstvo obce Nadějkov	datum nabytí účinnosti:
oprávněná úřední osoba pořizovatele jméno a příjmení: Jolana Zahradková funkce: oprávněná úřední osoba pořizovatele podpis:	otisk úředního razítka pořizovatele
jméno a příjmení: Ing. Arnošt Novák funkce: starosta obce podpis:	
UPLAN S.R.O. Vlastibor 21, 392 01 Soběslav	razítko projektant
datum vyhotovení: červenec 2021	
vypracoval: Vlastimil Smítka	
odpovědný projektant: Vlastimil Smítka	
číslo pare: 1	



MINISTERSTVO
PRO MÍSTNÍ
ROZVOJ ČR

Územní plán obce Nadějkov byl spolufinancován
z prostředků Ministerstva pro místní rozvoj ČR

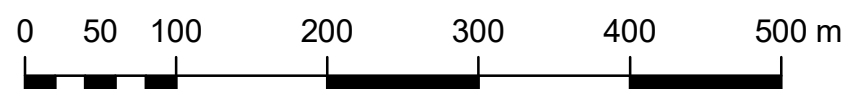

měřítko 1:5 000