


POHLED ZÁPADNÍ  
(ZE DVORA)

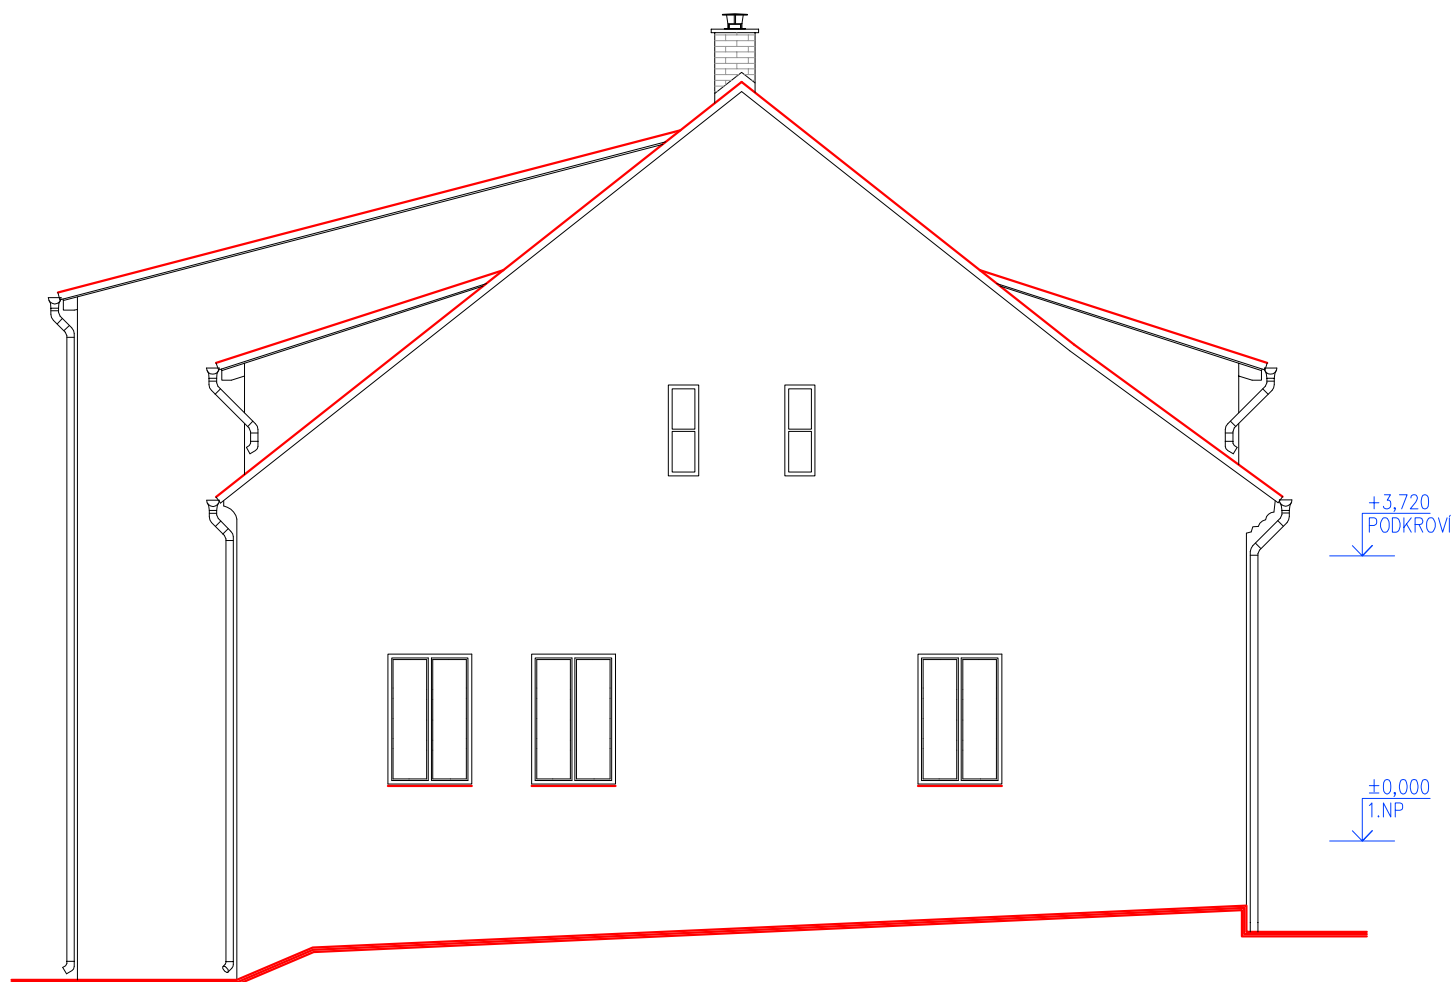

POHLED JIŽNÍ  
(OD JEDNOTY)

NAVRHL	VYPRACOVAL	KRESLIL	<b>VL projekt</b> Ing. Luboš VANÍŠ MILEVSKO, Jiráskova 836 tel: 383 809 225, e-mail: info@vprojekt.eu www.vprojekt.eu	
Ing. Luboš VANÍŠ			DATUM	08.2017
OBEC	Nadějkov	KRAJ	Jihočeský	MĚŘÍTKO
INVESTOR	Obec Nadějkov Nám. Prokopa Chocholouška 6, 39852 Nadějkov		MĚŘÍTKO	1:100
STAVBA	<b>POLYFUNKČNÍ KOMUNITNÍ CENTRUM NADĚJKOV</b> parc.č. st. 27/2, st. 28/1 k.ú. Nadějkov		FORMÁT	A3
OBSAH	<b>POHLEDY - NOVÝ STAV</b>		ÚČEL	STP
			ČÍSLO VÝKRESU	18