


# výkres veřejně prospěšných staveb, opatření a asanací územní plán Nadějkov

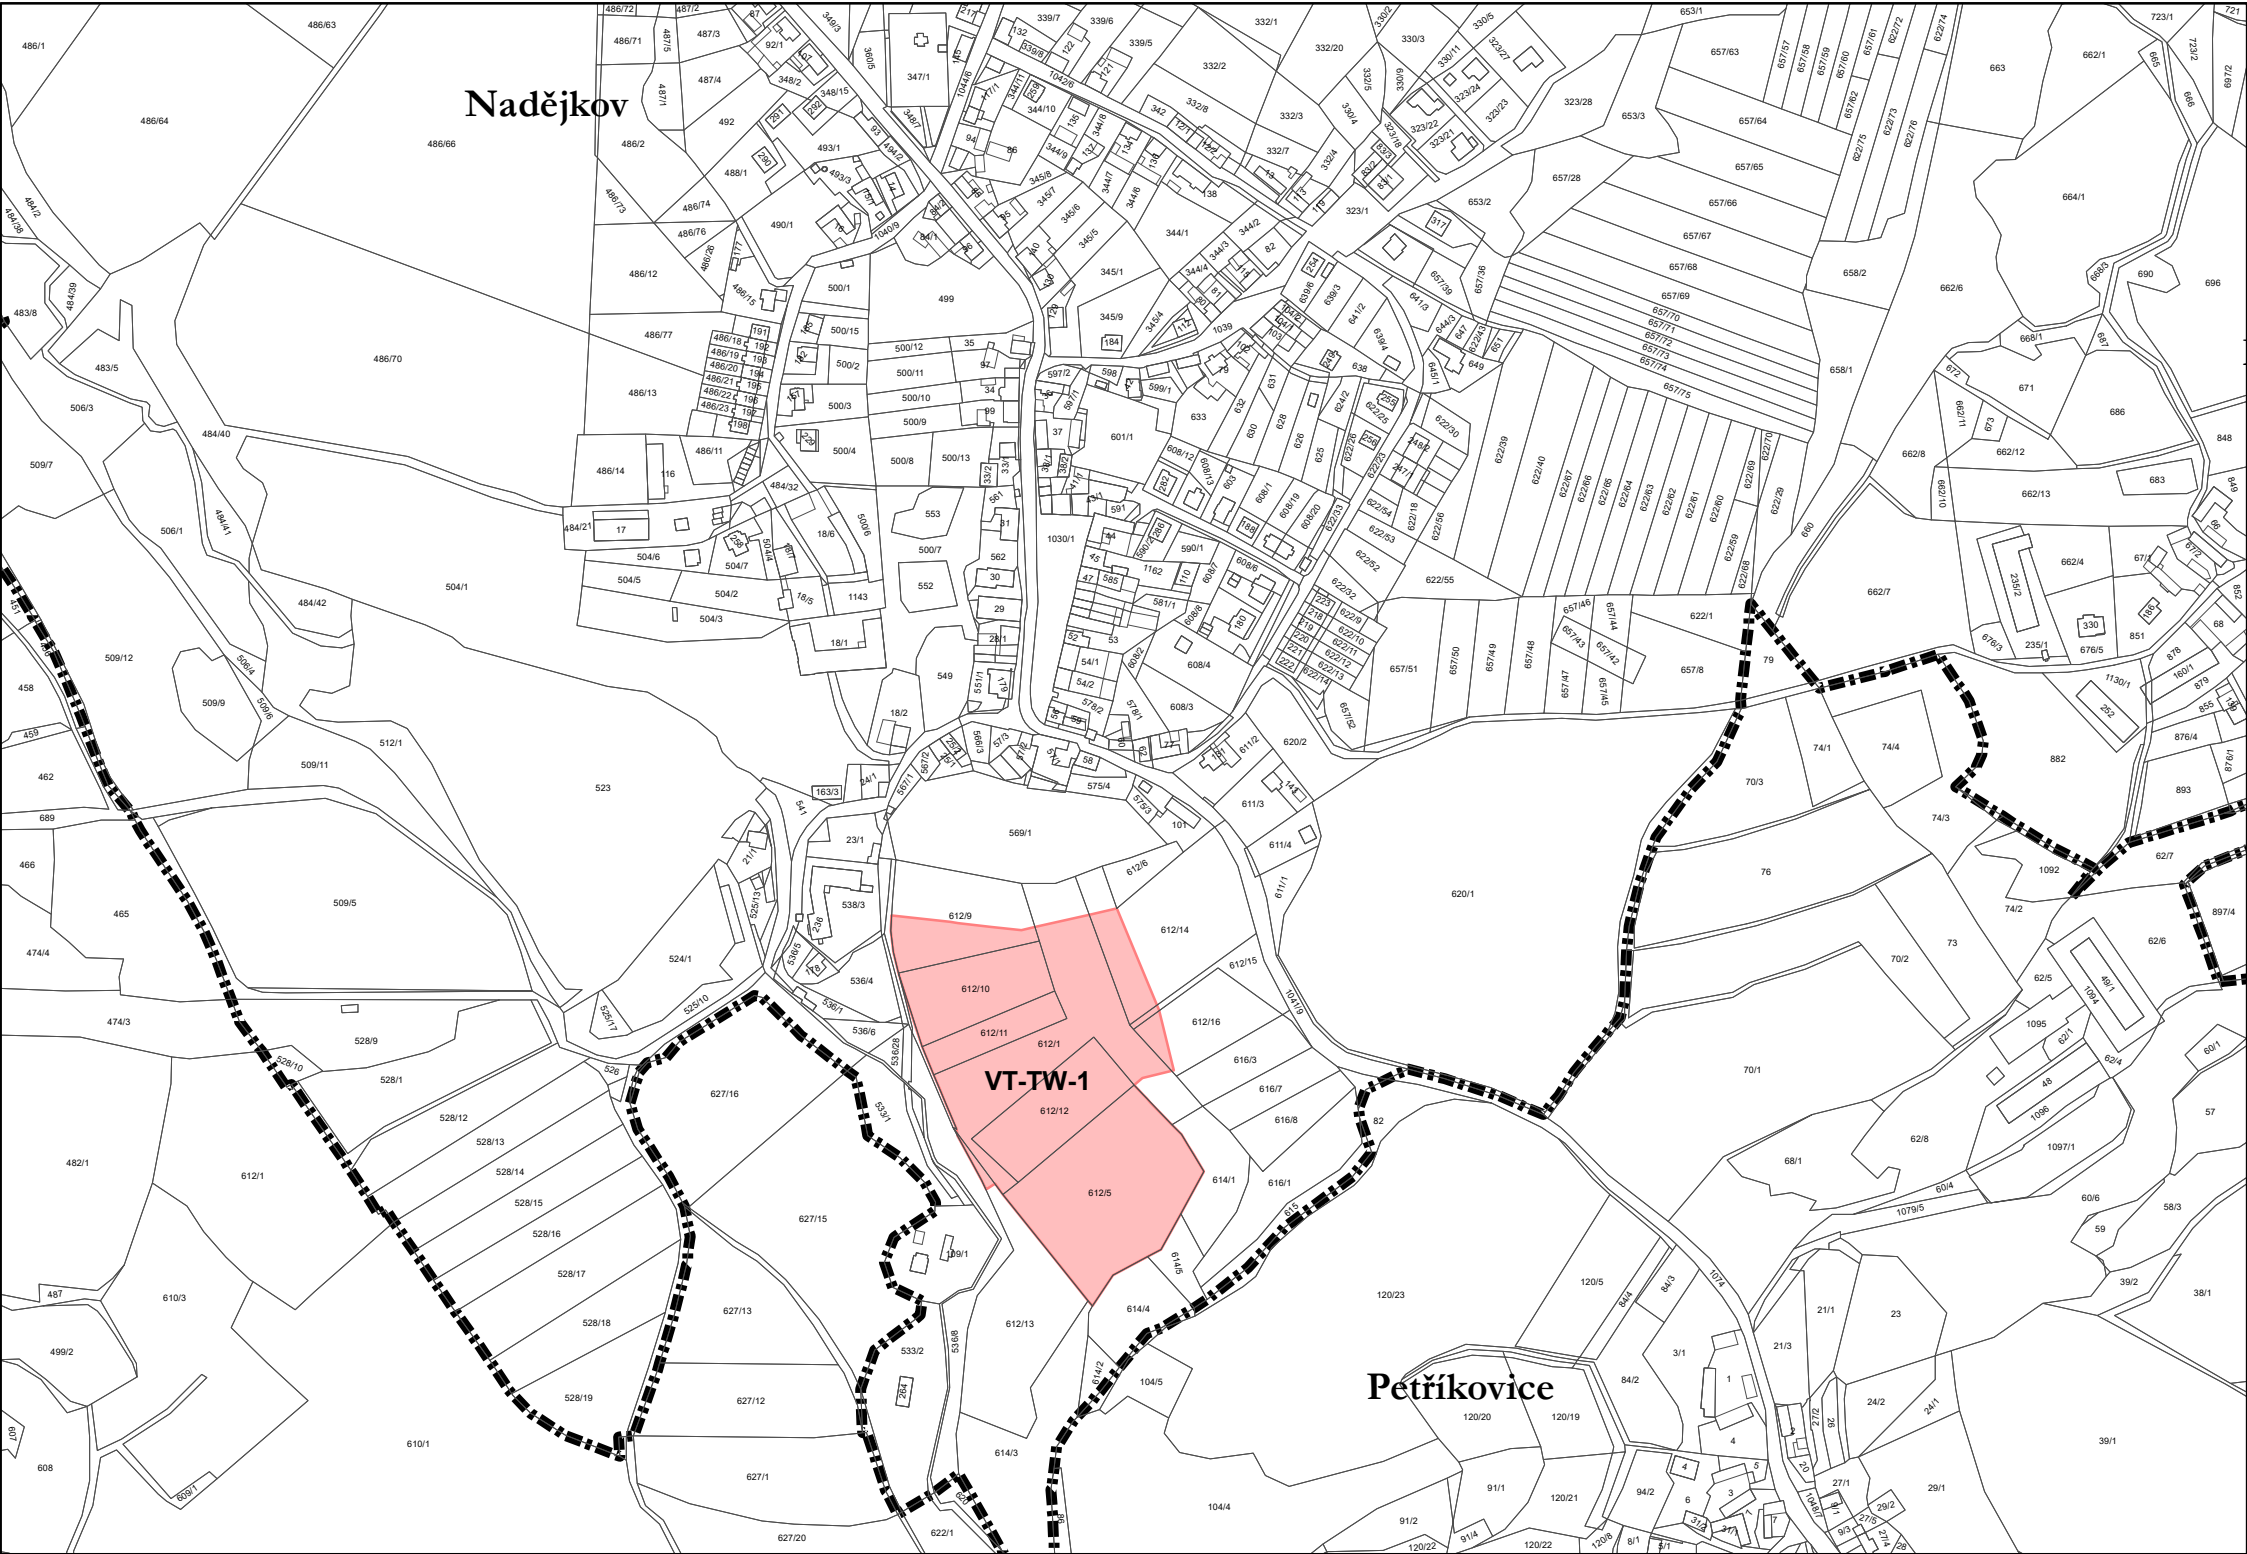

## Legenda

■ ■ ■ ■ ■ hranice katastrálních území

**plochy a koridory pouze s možností vyvlastnění**


veřejně prospěšné stavby technické infrastruktury

| Záznam o účinnosti   |                                     |
|---|-------------------------------------|
| vydávající správní orgán:<br>Zastupitelstvo obce Nadějkov   | datum nabytí účinnosti:             |
| oprávněná úřední osoba pořizovatele<br>jméno a příjmení: Jolana Zahrádková<br>funkce: oprávněná úřední osoba pořizovatele<br>podpis:<br><br>jméno a příjmení: Ing. Arnošt Novák<br>funkce: starosta obce<br>podpis: | otisk úředního razítka pořizovatele |
| UPLAN S.R.O.<br>Vlastibor 21, 392 01 Soběslav   | razítko projektant                  |
| datum vyhotovení: červenec 2022   |                                     |
| vypracoval:<br>Vlastimil Smítka   |                                     |
| odpovědný projektant:<br>Vlastimil Smítka   |                                     |
| číslo pare: 1   |                                     |



MINISTERSTVO  
PRO MÍSTNÍ  
ROZVOJ ČR

Územní plán obce Nadějkov byl spolufinancován  
z prostředků Ministerstva pro místní rozvoj ČR

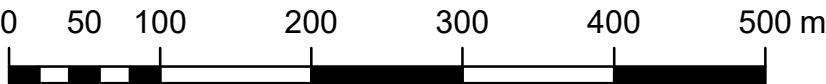

měřítko 1:5 000