


schéma řešených území odůvodnění změny č. 1 územního plánu obce Nadějkov



0 750 1 500 3 000 4 500 6 000 m

měřítko 1:50 000

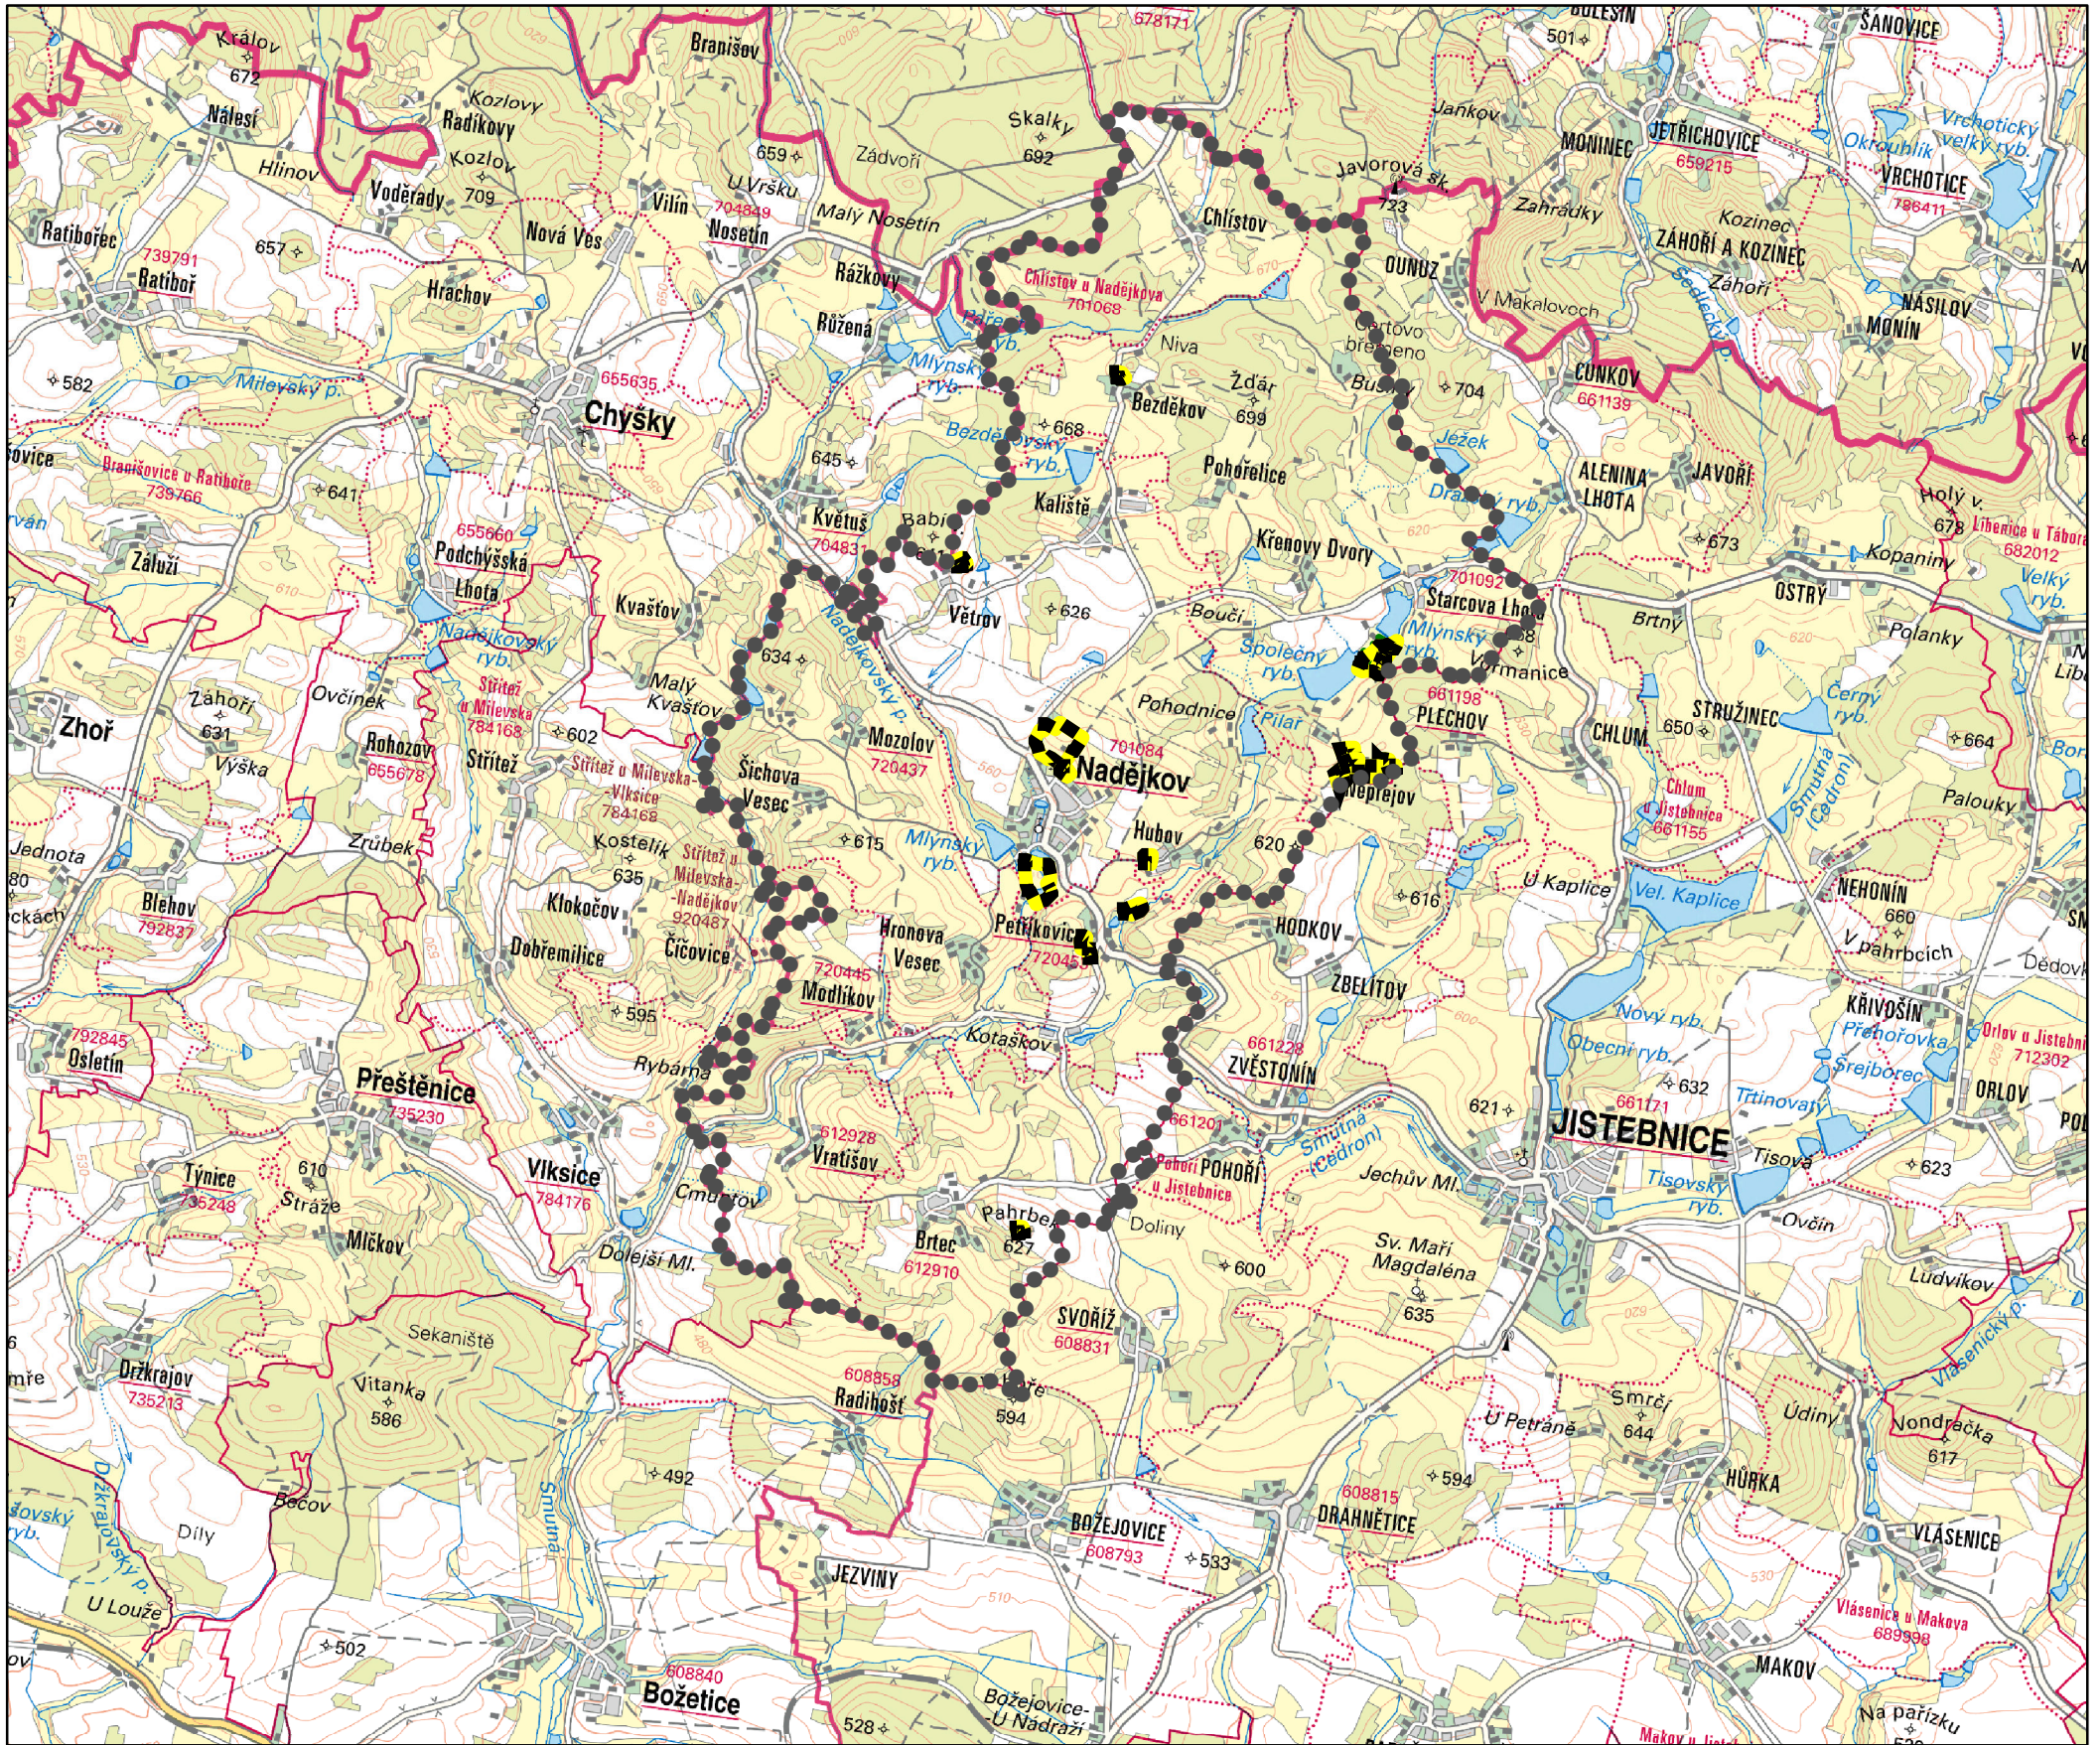

Legenda



řešená území změny č. 1

UPLAN S.R.O. Vlastiboř 21, 392 01 Soběslav	razítko projektant
datum vyhotovení: říjen 2016	
vypracoval: Ing. Vlastimil Smítka Ing. Vlasta Brůčková	
odpovědný projektant: Ing. arch. Jaroslav Poláček	
číslo paré:	