



výkres veřejně prospěšných staveb, opatření a asanací změna č. 1 územního plánu obce Nadějkov

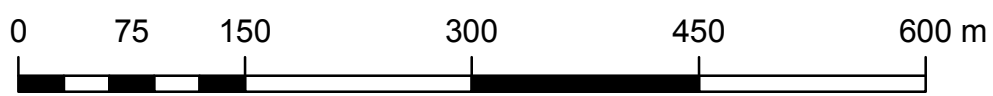


měřítko 1:5 000

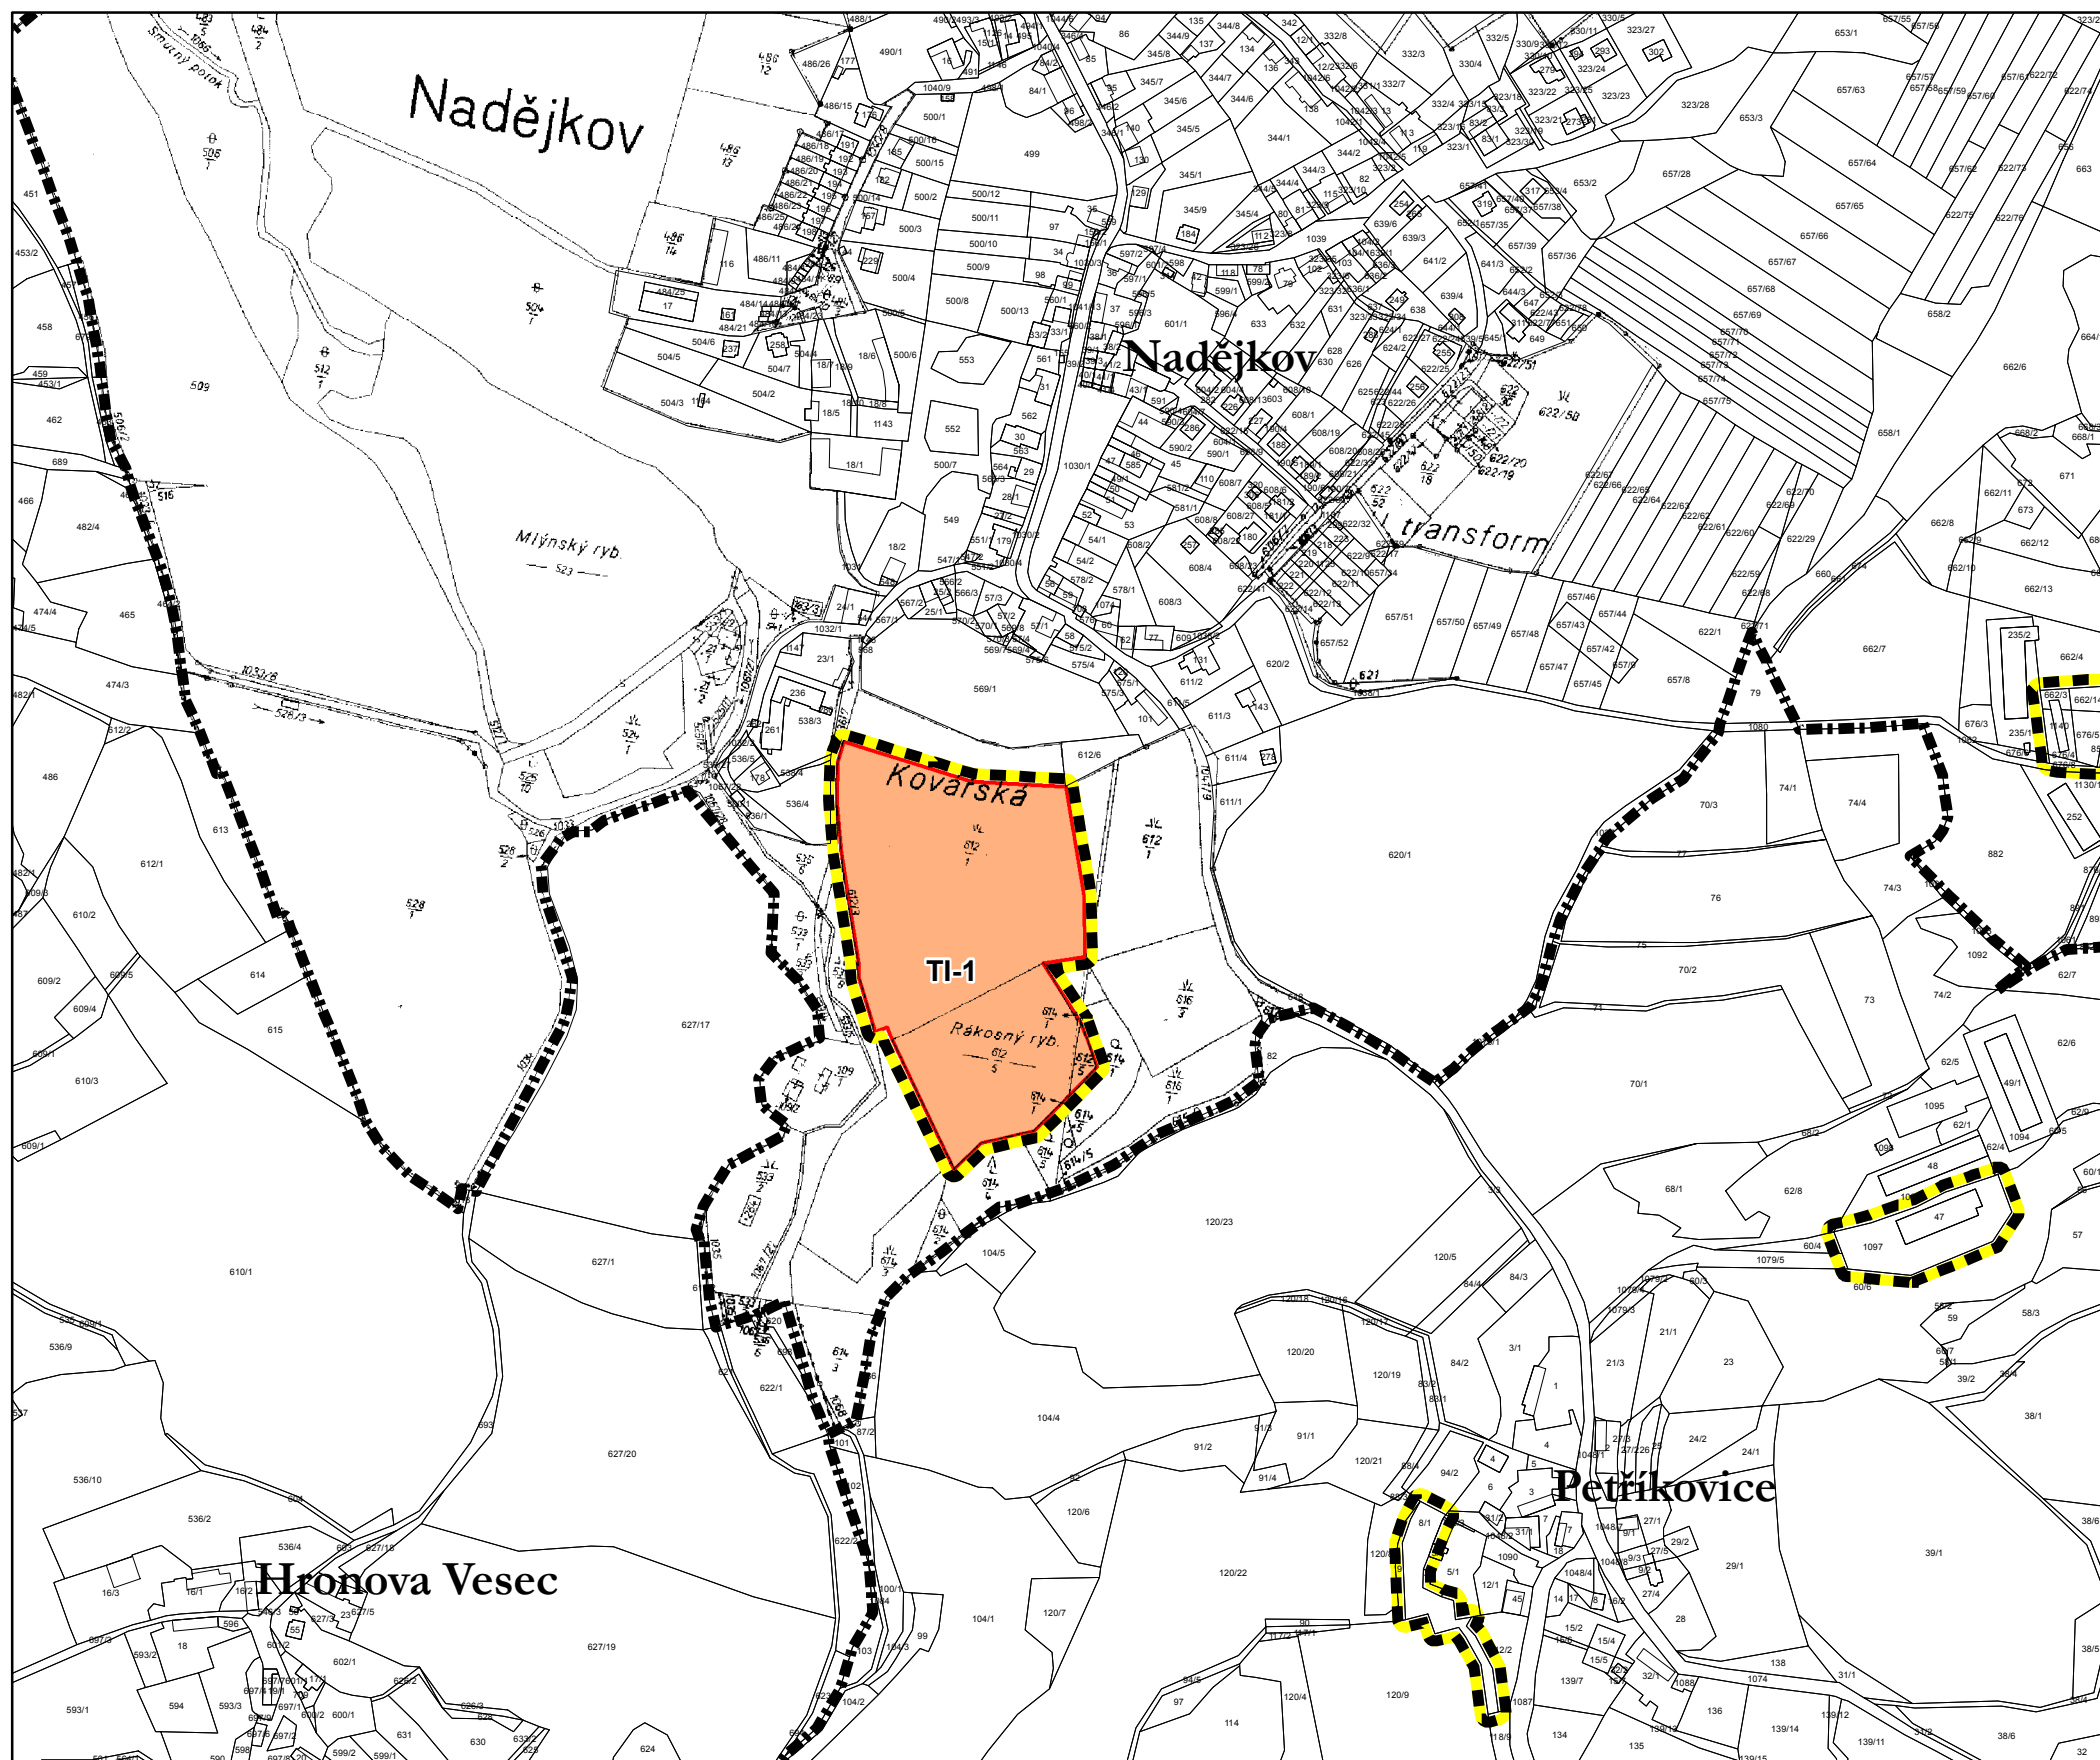

Legenda



řešená území změny č. 1

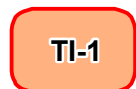

plochy a koridory pouze s možností vyvlastnění (dle § 170 stavebního zákona)

Záznam o účinnosti

vydávající správní orgán: Zastupitelstvo obce Nadějkov	datum nabytí účinnosti:
oprávněná úřední osoba pořizovatele jméno a příjmení: Ing. Vlastimil Smitka funkce: oprávněná úřední osoba pořizovatele podpis: jméno a příjmení: Ing. Arnošt Novák funkce: starosta obce podpis:	otisk úředního razítka pořizovatele

UPLAN S.R.O.

Vlastiboř 21, 392 01 Soběslav

datum vyhotovení: **říjen 2016**

vypracoval:

Ing. Vlastimil Smitka
Ing. Vlasta Brůčková

odpovědný projektant:
Ing. arch. Jaroslav Poláček

číslo paré:

razítko projektant