


PŮDORYS PODKROVÍ

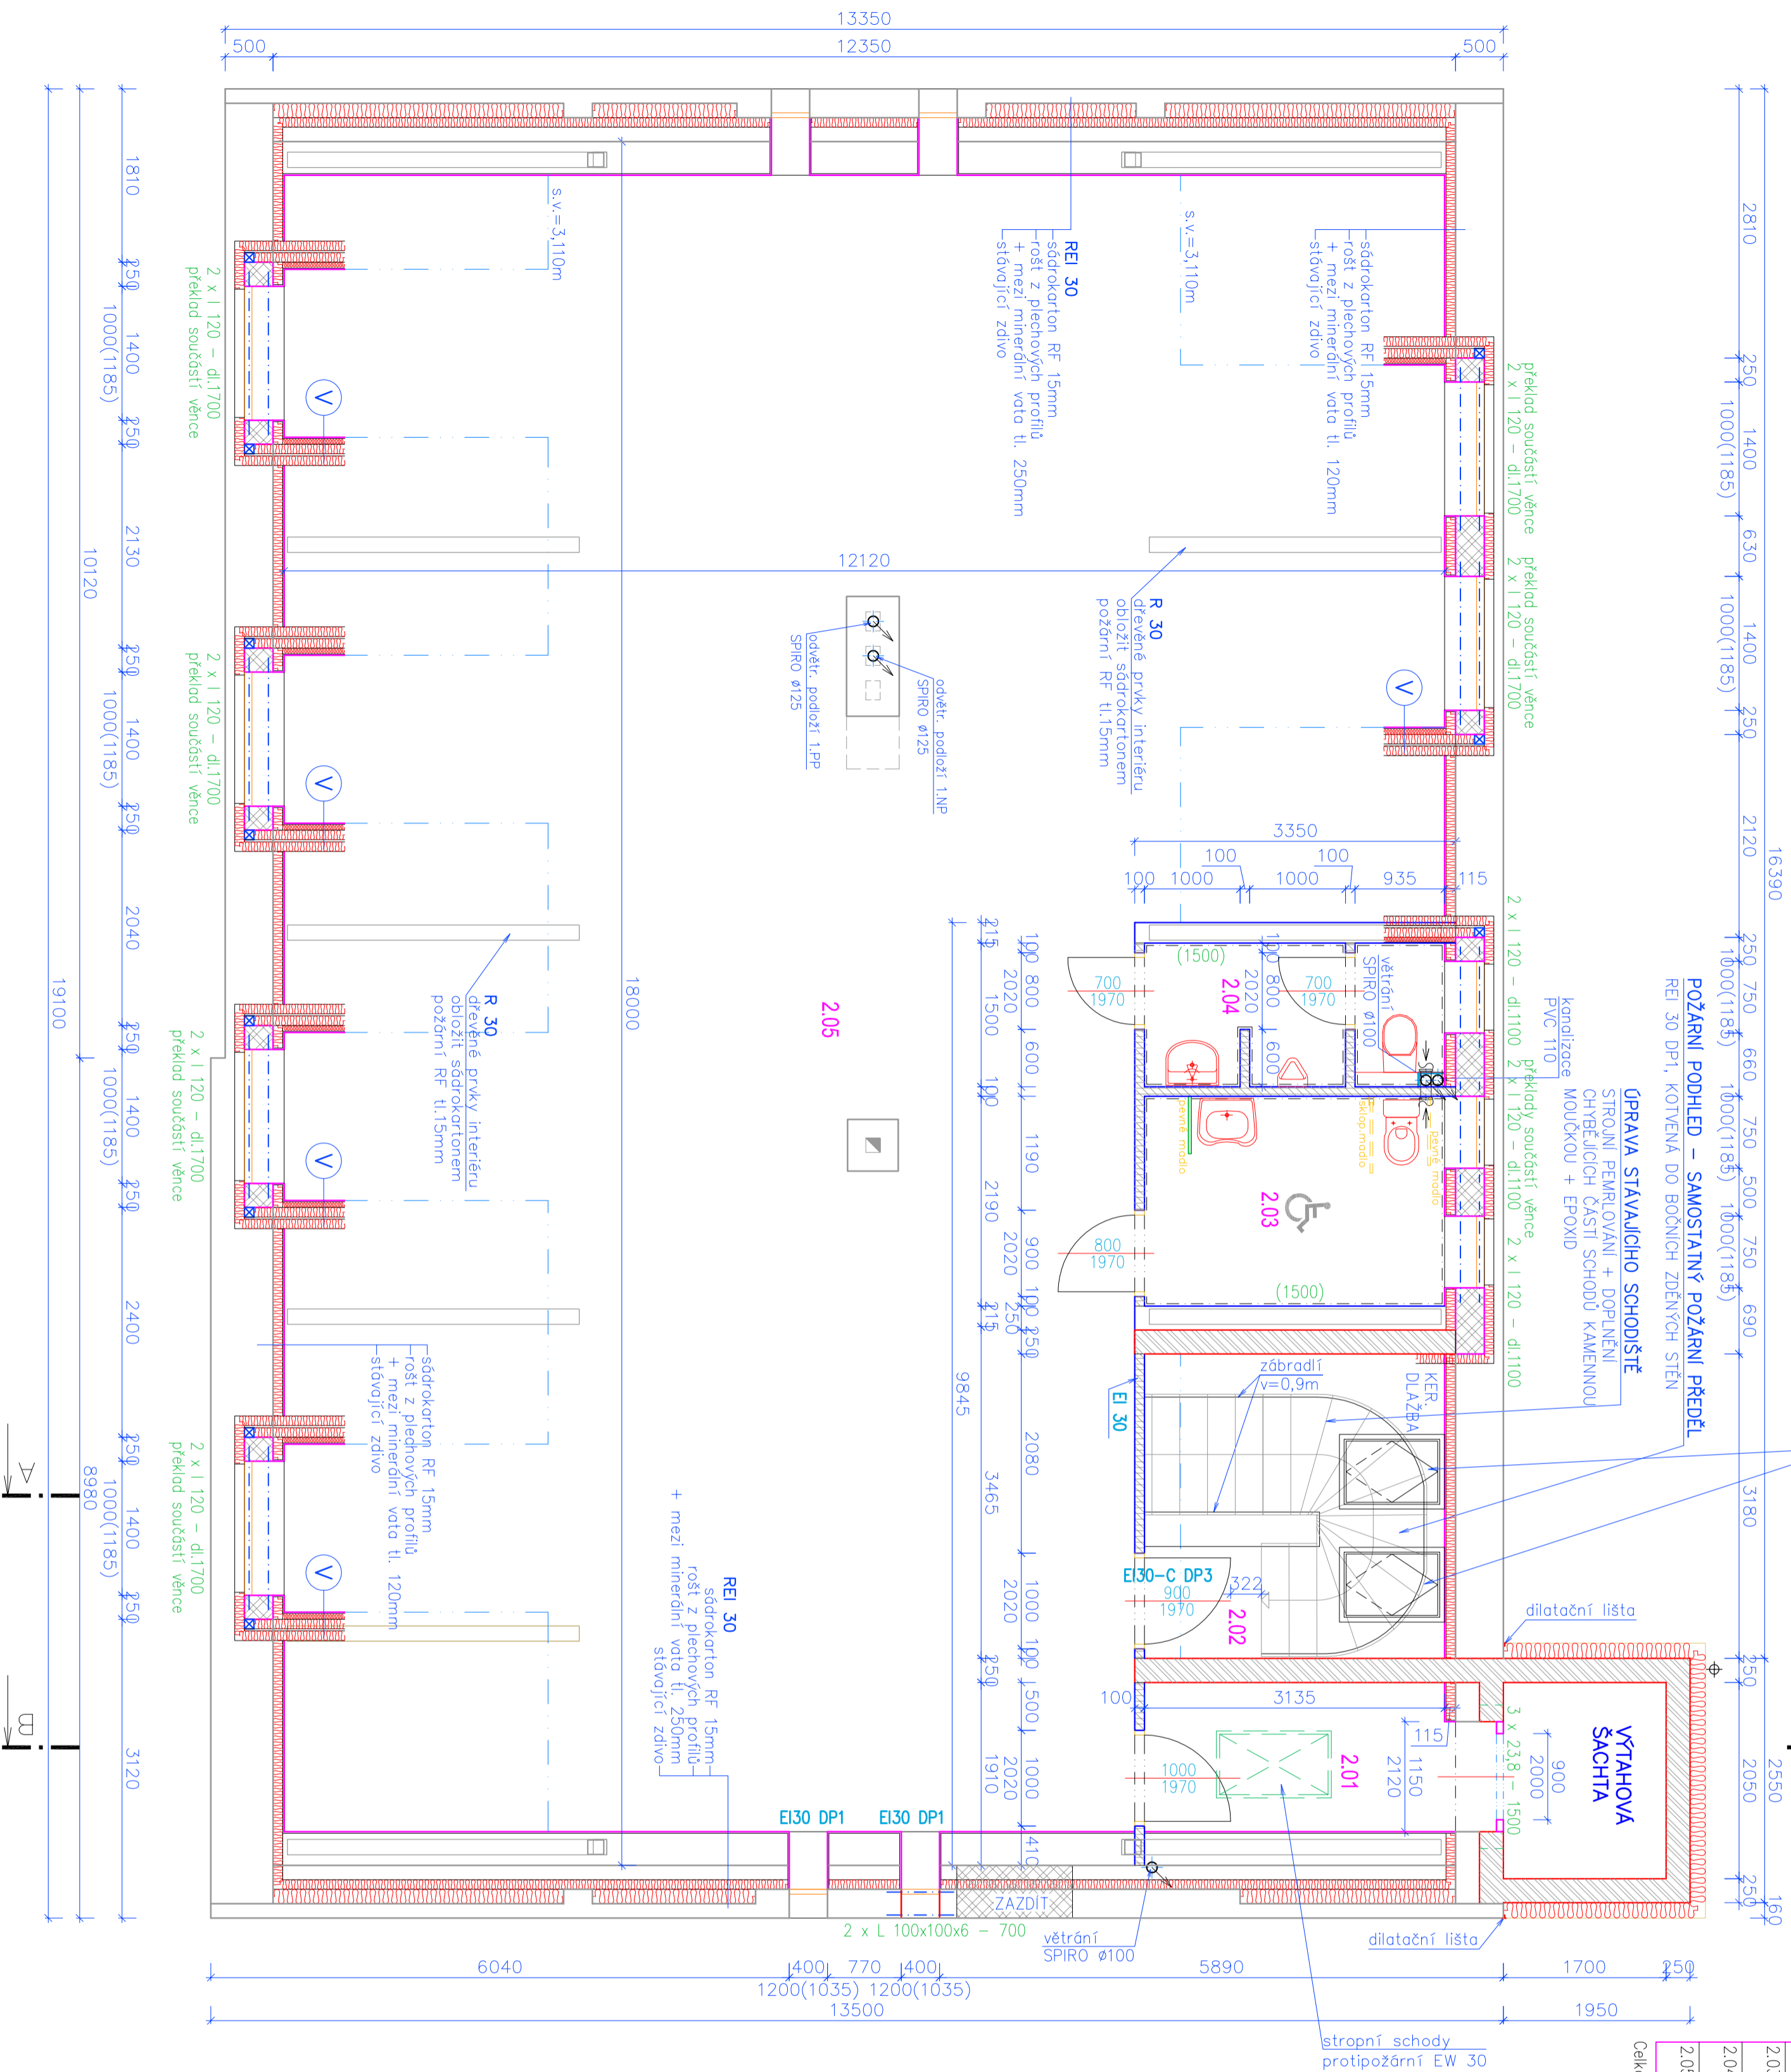

2* STŘEŠNÍ OKNO PRO ODVOD KOUŘE, ROZMĚR 780*1400mm
 OVLÁDÁNÍ V 1.NP NA CHODBĚ U SCHODIŠTĚ
 V PODKROVÍ U DVEŘÍ NA SCHODIŠTĚ

POŽÁRNÍ PODHLED – SAMOSTATNÝ POŽÁRNÍ PŘEDĚL
 REI 30 DP1, KOTVENÁ DO BOČNÍCH ZDĚNÝCH STĚN

ÚPRAVA STAVAJÍCÍHO SCHODIŠTĚ
 STROJNÍ PĚMROVÁNÍ + DOPLNĚNÍ
 CHYBĚJÍCÍCH ČÁSTÍ SCHODŮ KAMENNOU
 KANALIZACE MOUČKOU + EPOXID
 PVC 110

Číslo	Jméno	Plocha [m ²]	Objem [m ³]	Skladba	Podlaho	Poznámka
2.01	CHODBA	6,7	11,17	E	VINYL	SOKL + UKONČOVACÍ LIŠTA
2.02	SCHODIŠTĚ	11,35	13,63	F	KERAMICKÁ DLAŽBA	KERAMICKÝ SOKL
2.03	WC ŽENY + INVALIDE	7,2	11,08	F	KERAMICKÁ DLAŽBA	OBKLAD DO VÝŠKY 1,5 M
2.04	WC MUŽI	4,81	12,5	F	KERAMICKÁ DLAŽBA	OBKLAD DO VÝŠKY 1,5 M
2.05	SPOLEČENSKÁ MÍSTNOST	178,96	58,84	E	VINYL	SOKL + UKONČOVACÍ LIŠTA

Celková plocha [m²]: 219,47

SO1	PODLAHY PODKROVÍ	tl.
E	mvl	~10 mm
E	CETRIS deska	20 mm
E	pletkovička	20 mm
E	geotextilie + brána tl. 25mm á=600mm	25 mm
E	nosný rošt podlahy - na stávající vazné trámy našroubovat pomocí "L" profilu dřevěné řasny 100*160mm á=1m	
E	tepelná izolace - minerální vata	200 mm
E	parozábrana (spojte lepit)	
E	stávající klenba	
E	ker. dlažba lepená	~10 mm
E	CETRIS deska	20 mm
E	pletkovička	20 mm
E	geotextilie + brána tl. 25mm á=600mm	25 mm
E	nosný rošt podlahy - na stávající vazné trámy našroubovat pomocí "L" profilu dřevěné řasny 100*160mm á=1m	
E	tepelná izolace - minerální vata	200 mm
E	parozábrana (spojte lepit)	
E	stávající klenba	

LEGENDA HMOT

- STAVAJÍCÍ ZDIVO
 - HELUZ FAMILY 30 broušené s matou pro celoplošnou tenkou spáru Heluz
 - CHILY 24 P+D na MVC
 - PŘÍČKOVKY 11,5 P+D na MVC
 - SDK příčka tl. 100mm, příčky v podkrovní
- Jedná se o stavební úpravy. Všechny práce musí být přízpuštěny stavu nosných prvků a konstrukcí. Rozměry informativní. Při práci dodržovat všechny ČSN a bezpečnostní předpisy. Při výkopech kolem objektu pozor na přípojky.**

NAVRHL	VYPRACOVAL	KRÉŠLIL	VL projekt
Ing. Luboš VANIŠ	Ing. Luboš VANIŠ	Ing. Luboš VANIŠ	Ing. Luboš VANIŠ
Nadějkov	Nadějkov	Nadějkov	Nadějkov
OBEC	KRAJ	OBEC	OBEC
Nadějkov	Středočeský	Nadějkov	Nadějkov
INVESTOR	Název	Adresa	Adresa
Obec Nadějkov	Obec Nadějkov	Okružní 6, 39852 Nadějkov	Okružní 6, 39852 Nadějkov
STAVBA	FORMÁT	STP	STP
POLYFUNKČNÍ KOMUNITNÍ CENTRUM NADĚJKOV	A2		
parc.č.: st. 27/2, st. 28/1			
K.Ú. Nadějkov			
OBSAH	ČÍSLO VÝKRESU		
PŮDORYS PODKROVÍ - NOVÝ STAV	13		