


PŮDORYS 1.PP

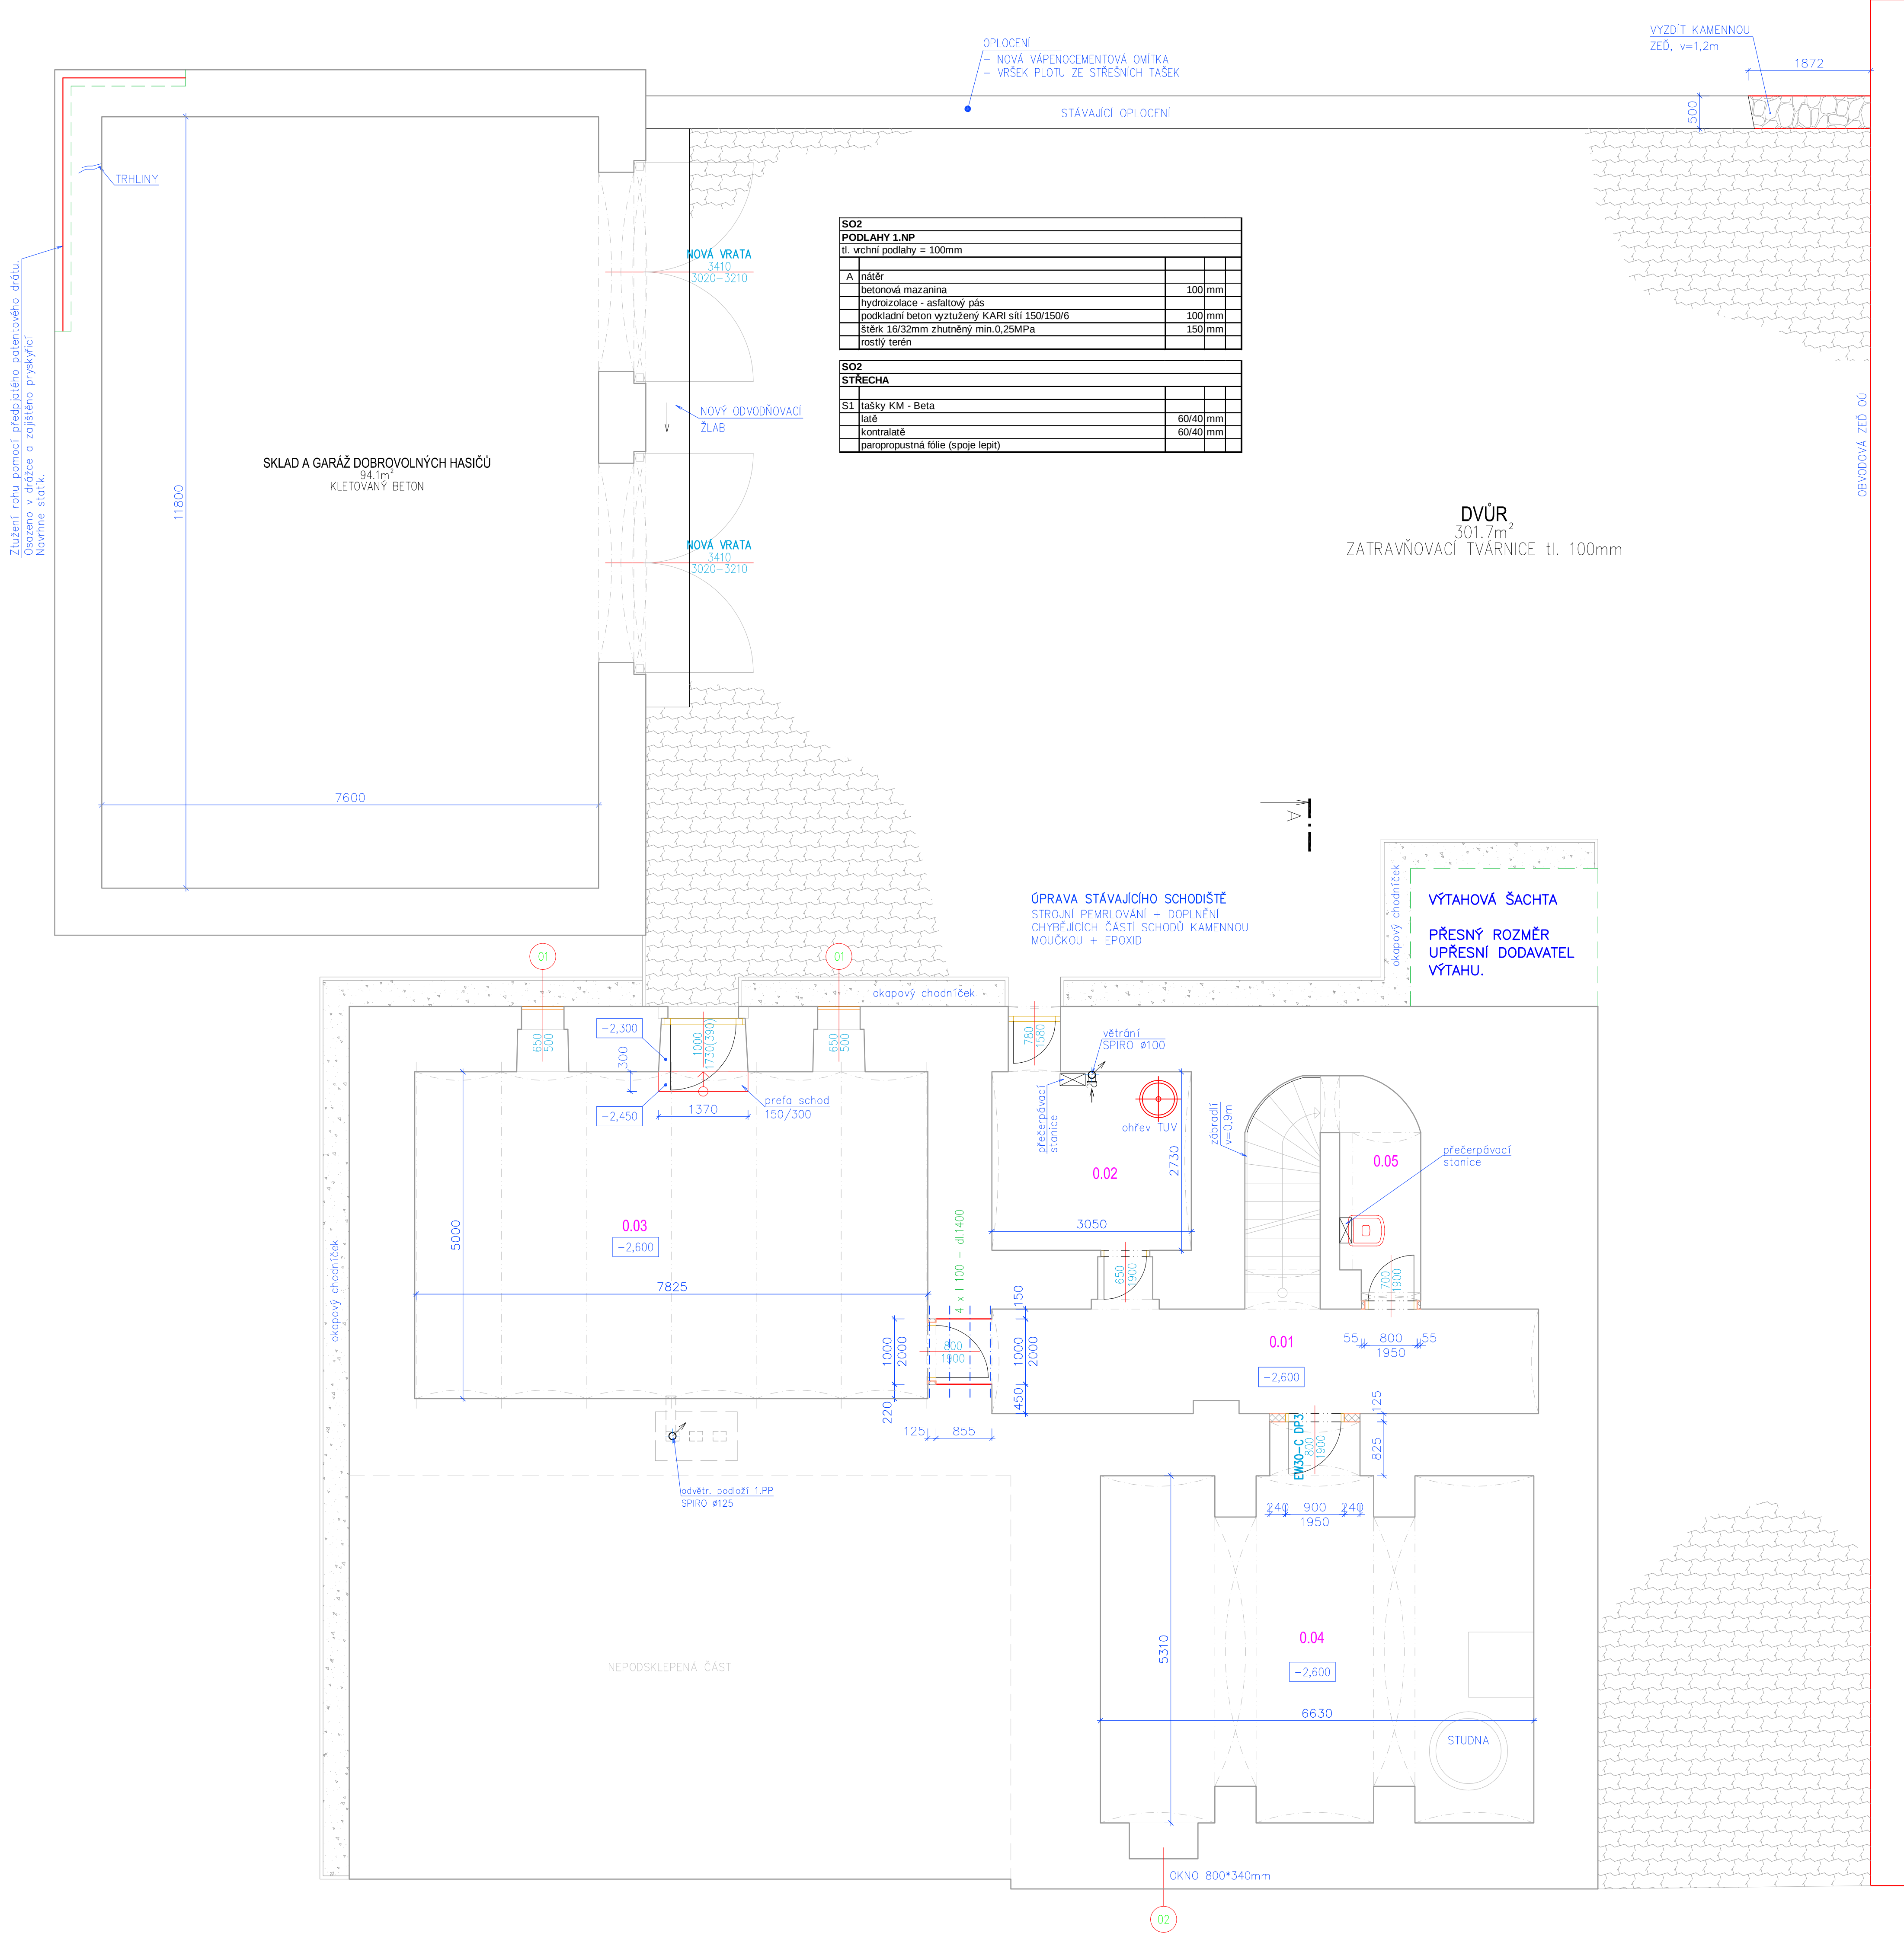

ZPEVNĚNÉ PLOCHY	
varianta dlažby pro pojezdové plochy pro vozidla do 3,5t	
zámková dlažba	80 mm
kladecí vrstva, fr. 4-8mm, popř. 2-5mm	30 mm
drcené kamenivo 8-16mm	100 mm
drcené kamenivo 16-32mm	200 mm
šterkopisek 0-8mm	100 mm
zhrutněná pílaň	

SO1		
PODLAHY 1.PP		
tl. vrchní podlahy = 200mm		
A	ker. dlažba lepená betonová mazanina PE fólie tepelná izolace - POLYSTYREN podlahový hydroizolace Nap + 2x RADONELAST podkladní beton vyztužený KARI sítí 150/150/6 stěrka 16/32mm zhutněný min.0,25MPa rostlý terén	~10mm 70mm 120mm 100mm 200mm
B	vnitř. betonová mazanina PE fólie tepelná izolace - POLYSTYREN podlahový hydroizolace Nap + 2x RADONELAST podkladní beton vyztužený KARI sítí 150/150/6 stěrka 16/32mm zhutněný min.0,25MPa rostlý terén	~10mm 70mm 120mm 100mm 200mm

Číslo	Jméno	Plocha [m ²]	Obvod [m]	Skladba	Podlahá	Poznámka
0.01	CHODBA	14,82	23,68	A	KERAMICKÁ DLAŽBA	KERAMICKÝ SOKL
0.02	TECH. MÍSTNOST	9,01	13,3	A	KERAMICKÁ DLAŽBA	KERAMICKÝ SOKL
0.03	VÍCEČLOVÁ MÍSTNOST	40,34	27,25	B	VINYL	SOKL + UKONČOVAČÍ LÍŠTA
0.04	SKLAD	34,81	30,24	A	KERAMICKÁ DLAŽBA	KERAMICKÝ SOKL
0.05	ÚKLID	3,99	9,17	A	KERAMICKÁ DLAŽBA	KERAMICKÝ SOKL

Celková plocha [m²]: 102,96

Jedná se o stavební úpravy.
Všechny práce musí být přizpůsobeny
stavu nosných prvků a konstrukcí.
Rozměry informativní.
Při práci dodržovat všechny
ČSN a bezpečnostní předpisy.
Při výkopech kolem objektu
pozor na přípojký.

LEGENDA HMOT

- | | |
|-----|---|
| | STÁVAJÍCÍ ZDIVO |
| 300 | HELUZ FAMILY 30 broušené
s maltou pro celoplošnou tenkou spáru Heluz |
| 250 | CIHLA 24 P+D na MVC |
| 225 | PŘÍČKOVKY 11,5 P+D na MVC |
| 100 | SDK příčka tl. 100mm, příčky v podkrovní |

PODLAŽÍ VYTÁPĚNO NA 18°C

NAVRHL		VYPRACOVANÝ		KRESLIL	VL projekt Ing. Luboš VANÍŠ MILEVSKO, Jiráskova 836 tel. 383 892 221, email: vl@vlprojekt.cz www.vlprojekt.cz	
Ing. Luboš VANÍŠ						
OBEC	Nadějkov	KRAJ	Středočeský	DATUM	08.2017	
INVESTOR	Obec Nadějkov Nám. Prokopa Chocholouska 6, 39852 Nadějkov			MĚŘÍTKO	1:50	
STAVBA	POLYFUNKČNÍ KOMUNITNÍ CENTRUM NADĚJKOV parc.č. st. 27/2, st. 28/1 k.ú. Nadějkov			FORMAT	A1	
OBŠAH	PŮDORYS 1.PP - NOVÝ STAV			ČÍSLO VÝKRESU	10	