


STAV	LEGENDA HRANIC A LIMIT NAVRH
	HRANICE ŘEŠENÉHO ÚZEMÍ DLE ÚZEMNÍHO PLÁNU
	HRANICE PARCEL
	ORIENTAČNÍ VELIKOSTI JEDNOTLIVÝCH PARCEL
	HRANICE FUNKČNÍHO ŘEŠENÍ
	HRANICE DĚLENÍ STAVEBNÍCH PARCEL
	HRANICE MINIMÁLNÍHO ODSTUPU RODINNÉHO DOMU OD ULIČNÍHO PROFILU
	ORIENTAČNÍ UMÍSTĚNÍ A TVAR RODINNÉHO DOMU
	OCHRANNÉ PÁSMA SILNICE
	HRANICE OCHRANNÉHO PÁSMA VN
	LINIE POVRCHOVÝCH VOD
	INTERAKČNÍ PRVEK
	ARCHEOLOGICKÉ NALEZIŠTĚ

STAV	LEGENDA PLOCH NAVRH
	PLOCHY BYDLENÍ - BYDLENÍ INDIVIDUÁLNÍ
	PLOCHY KOMUNIKACÍ
	PLOCHY VEŘEJNÝCH PROSTRANSTVÍ - ZELENĚ

STAV	LEGENDA INŽENÝRSKÝCH SÍTÍ NAVRH
	TRASA VODOVODU
	TRASA KANALIZACE
	TRASA SPLAŠKOVÉ KANALIZACE
	TRASA DEŠŤOVÉ KANALIZACE
	TRASA SDĚLOVACÍHO VEDENÍ
	TRASA VEDENÍ VN
	TRASA VEDENÍ NN

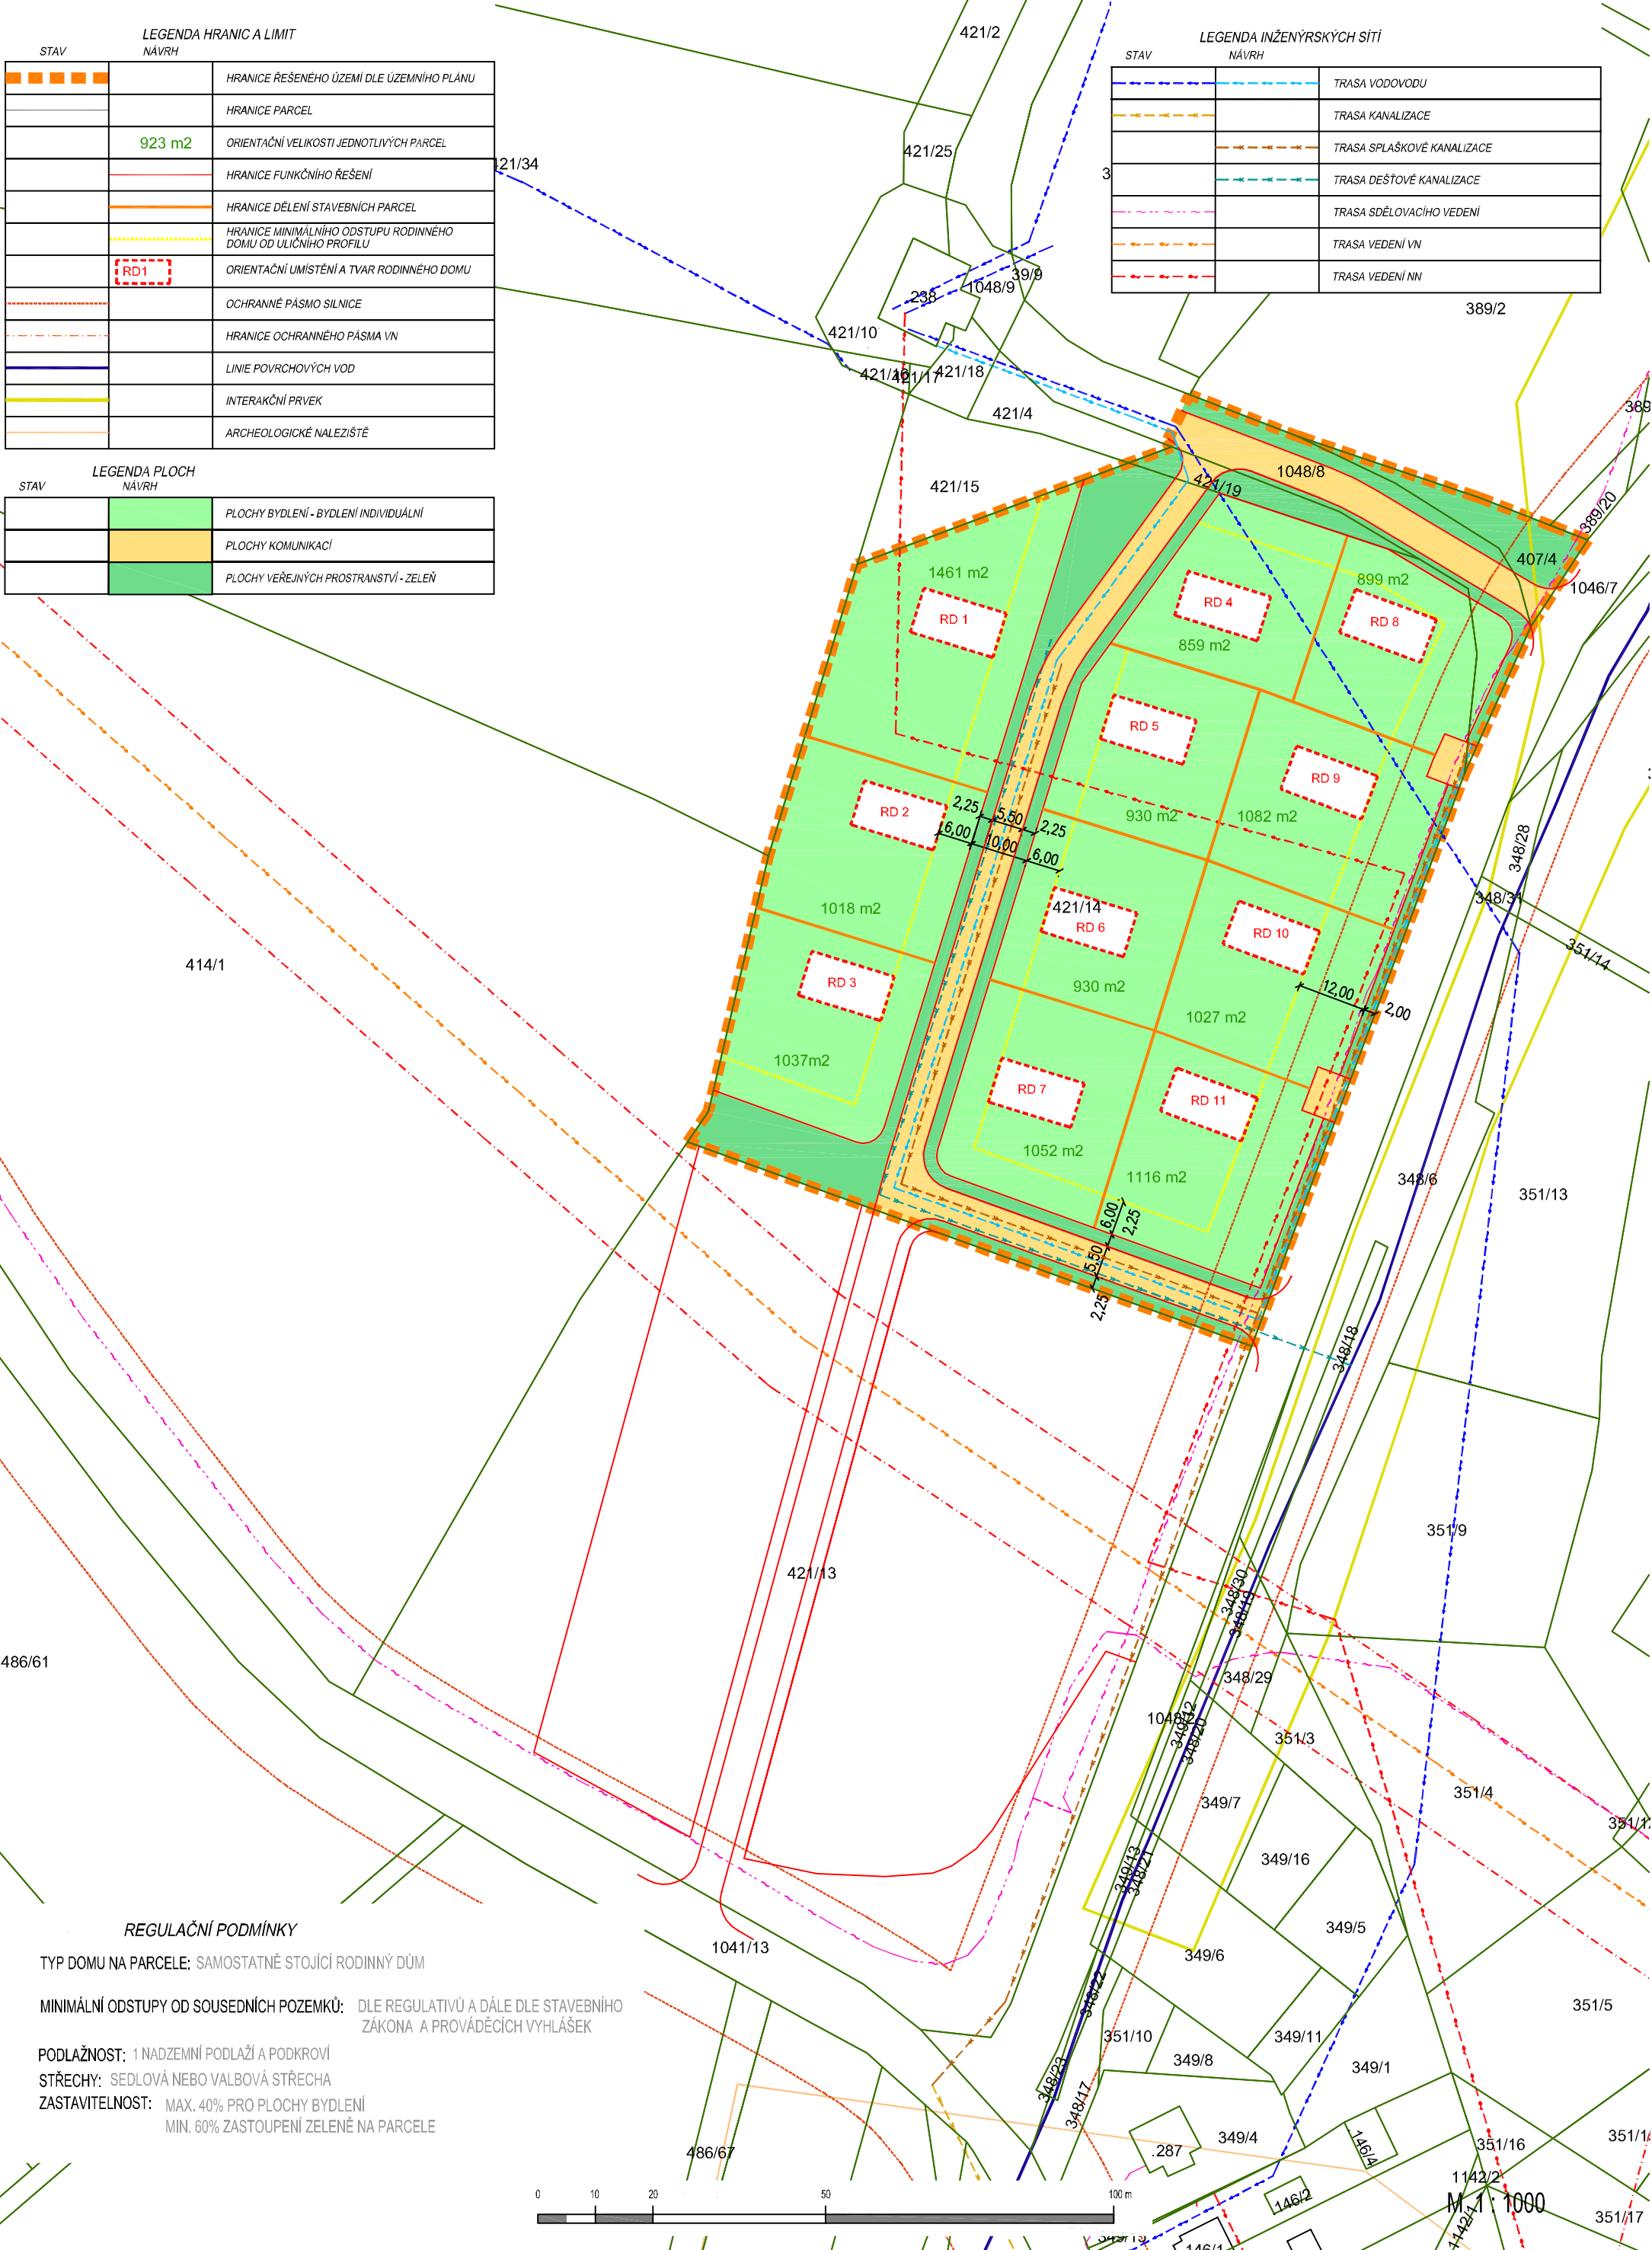

**REGULAČNÍ PODMÍNKY**

TYP DOMU NA PARCELE: SAMOSTATNĚ STOJÍCÍ RODINNÝ DŮM

MINIMÁLNÍ ODSTUPY OD SOUSEDNÍCH POZEMKŮ: DLE REGULATIVŮ A DÁLE DLE STAVEBNÍHO ZÁKONA A PROVÁDĚČÍCH VYHLÁŠEK

PODLAŽNOST: 1 NADZEMNÍ PODLAŽÍ A PODKROVÍ

STŘECHY: SEDLOVÁ NEBO VALBOVÁ STŘECHA

ZASTAVITELNOST: MAX. 40% PRO PLOCHY BYDLENÍ  
MIN. 60% ZASTOUPENÍ ZELENĚ NA PARCELE

